Rasējumu albums

Tallinn, Näidise tänav 12




Majaplaan Demo

Esošās situācijas plāns

Apzīmējumi:

- Esošā siena
- Balkona siena
- Ventilācijas šahta
- Sanitārtehniskais stāvvads
- Apkures radiators
- Elektrosadale

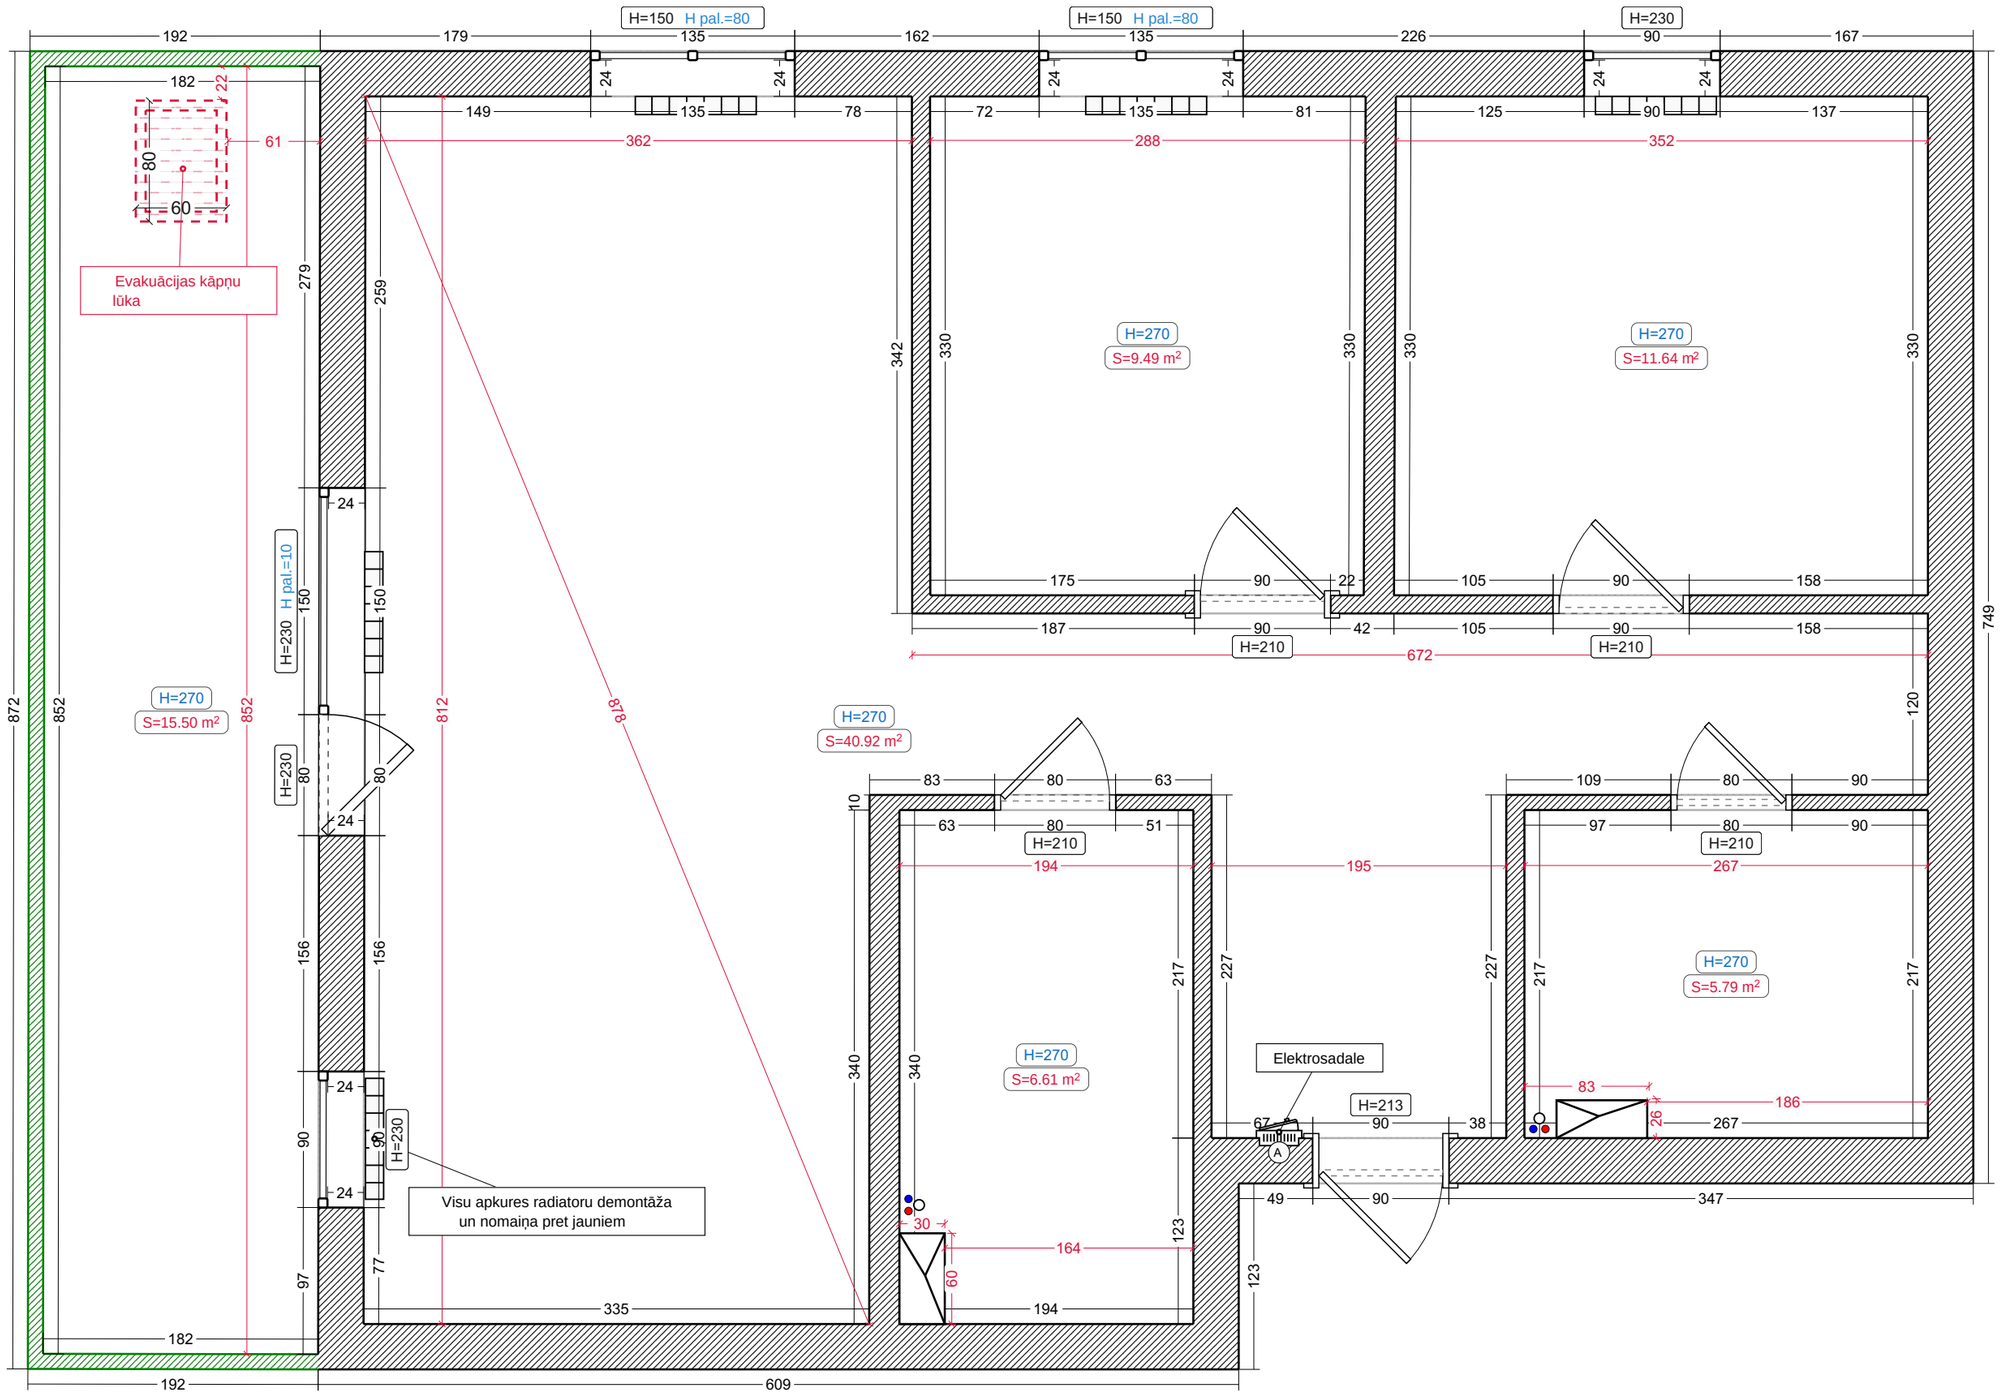

Projekts Nr. DEMO-001


Tallinn, Näidise tänav 12

Majaplaan Demo

Demontāža

Apzīmējumi:

Demontāža

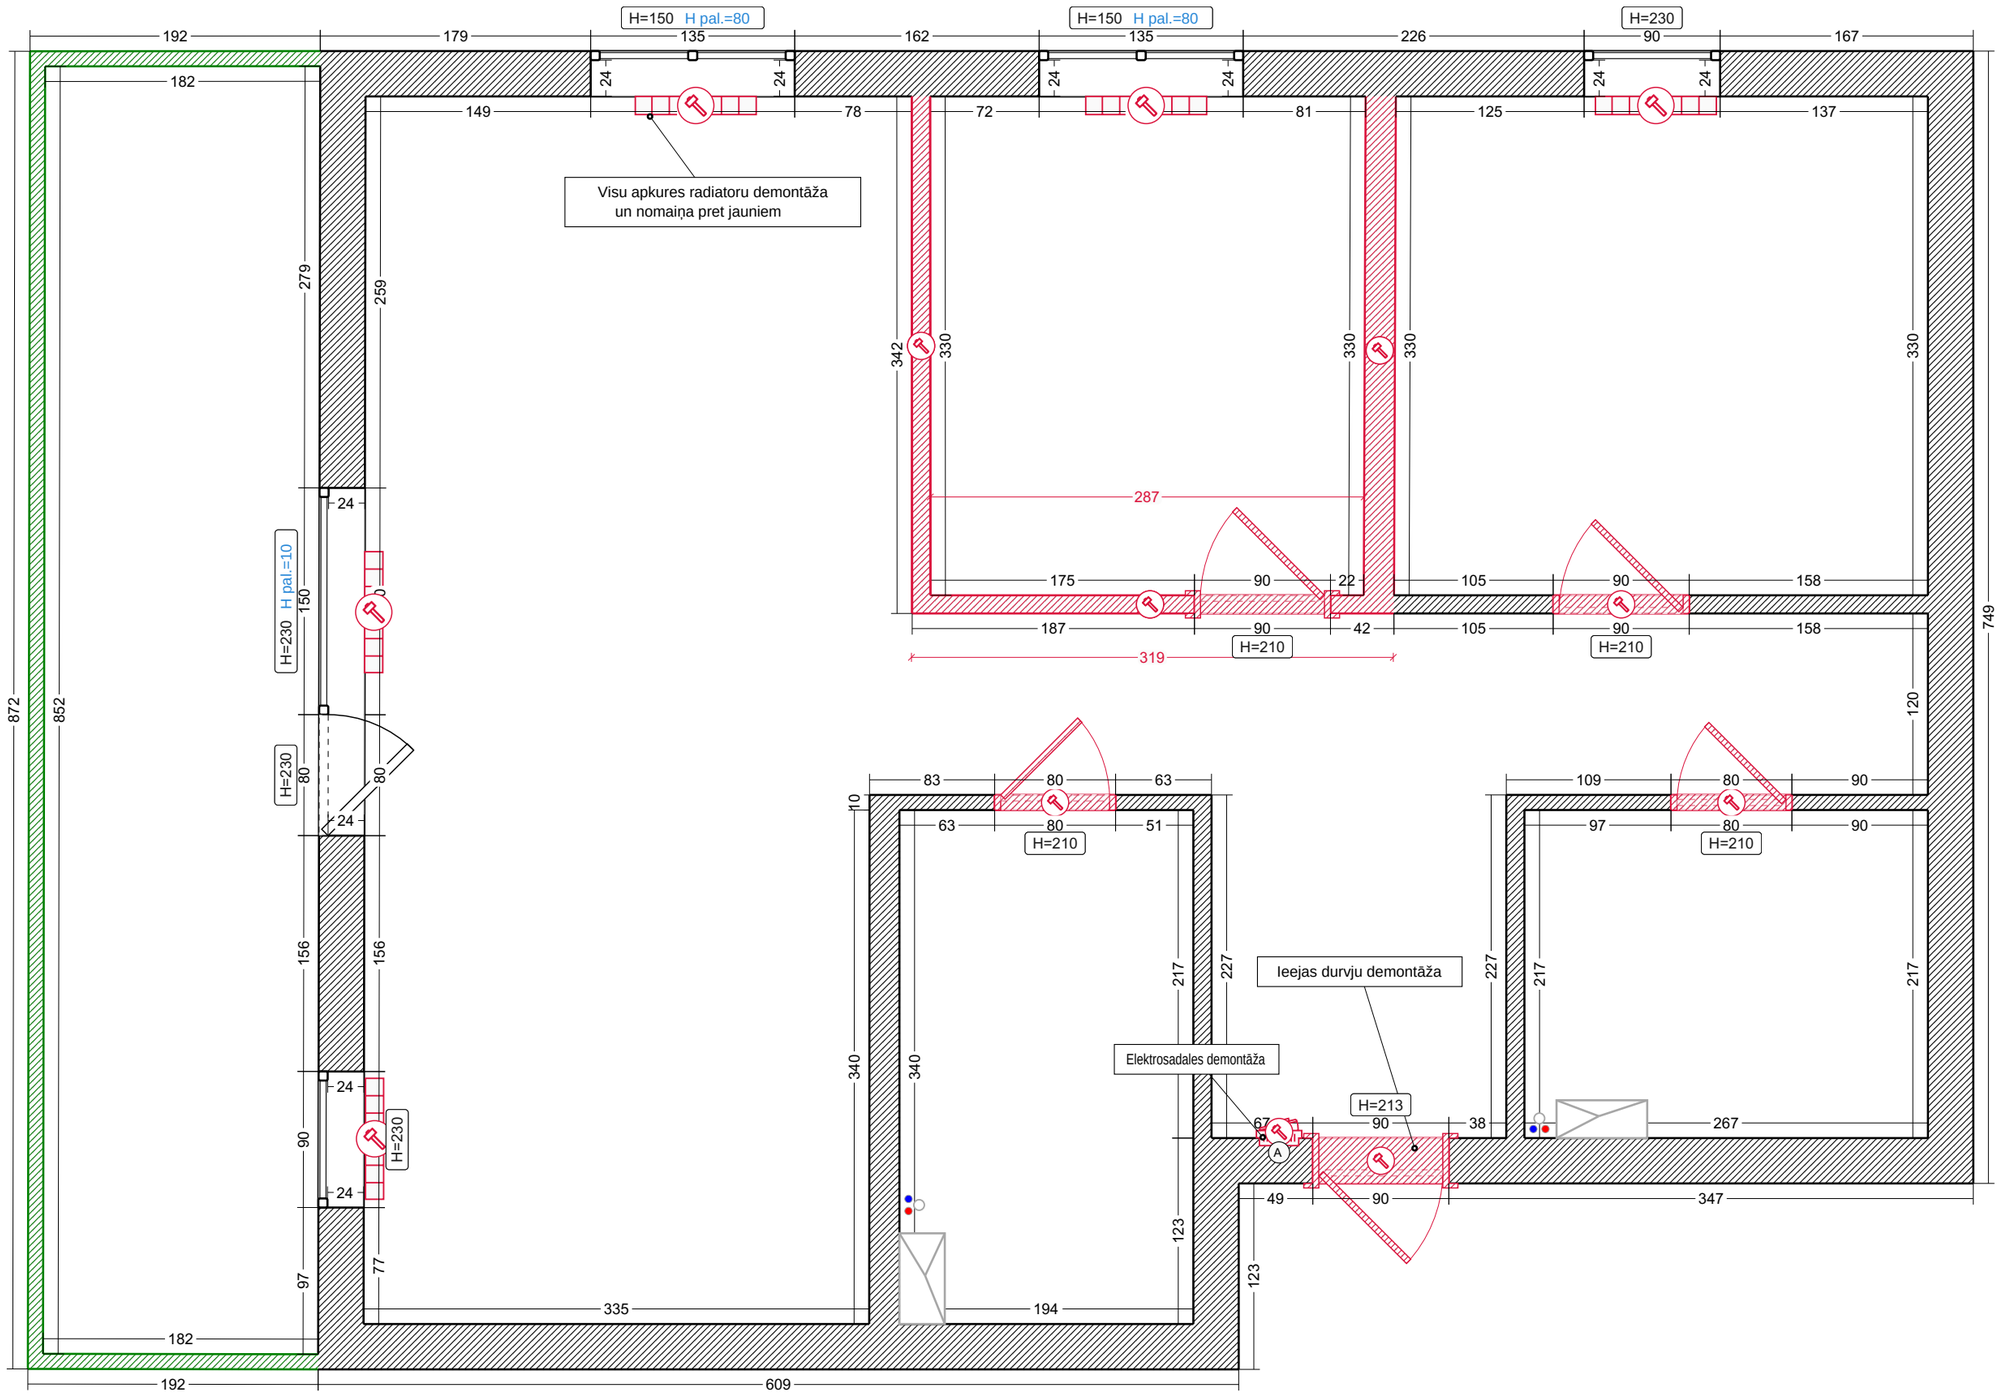

Projekts Nr. DEMO-001


Tallinn, Näidise tänav 12

Majaplaan Demo


Starpsienas

Apzīmējumi:

- Starpsiena no spundētiem ģipša blokiem
- Starpsiena no pputubetona blokiem
- Ģipškartona starpsiena
- Ģipškartona kārba

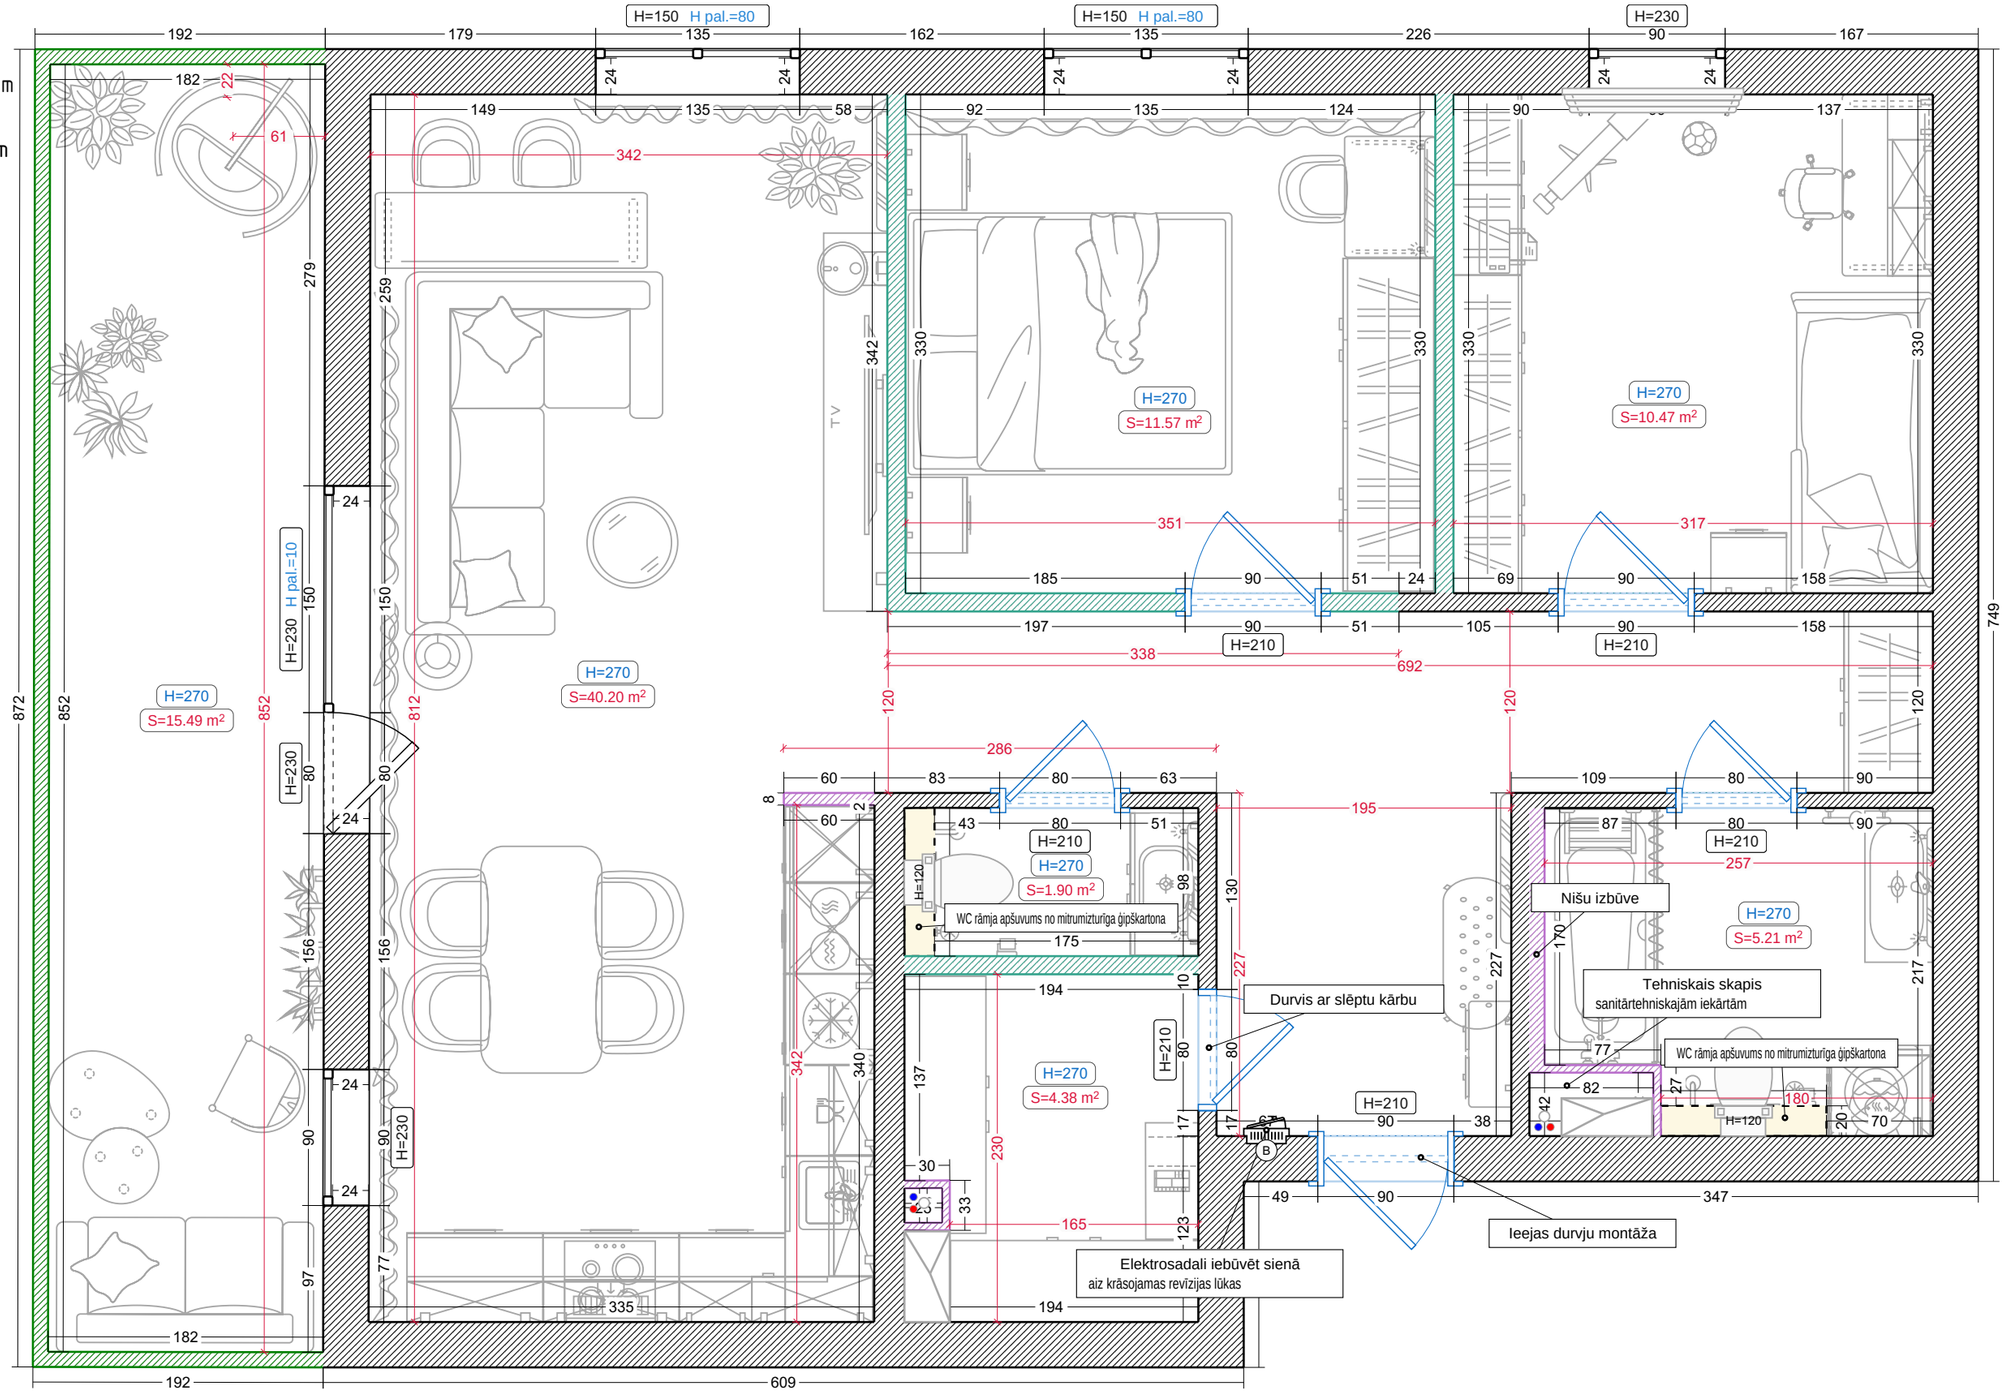
H=150 H pal.=80
H=150 H pal.=80
H=230
H=270
S=15.49 m²
H=270
S=40.20 m²
H=270
S=11.57 m²
H=270
S=10.47 m²
H=270
S=1.90 m²
H=270
S=4.38 m²
H=270
S=5.21 m²
H=230 H pal.=10
H=210
H=210
H=210
H=210
H=120
H=120
WC rāmja apšuvums no mitrumizturīga ģipškartona
WC rāmja apšuvums no mitrumizturīga ģipškartona
Durvis ar slēptu kārbu
Nišu izbūve
Tehniskais skapis
sanitārtehniskajām iekārtām
Ieejas durvju montāža
Elektrosadali iebūvēt sienā
aiz krāsojamas revīzijas lūkas
TV
192
179
135
162
135
226
90
167
182
22
61
149
135
58
92
135
124
90
137
342
279
259
342
330
330
330
330
24
351
317
185
90
51
24
69
90
158
197
90
51
105
90
158
338
692
120
120
872
852
852
812
286
60
83
80
63
195
109
80
90
60
43
80
51
87
80
90
257
130
227
227
217
194
194
137
230
340
342
30
33
165
123
49
90
347
182
192
609
749
120
120
H=230
80
80
H=230
156
156
H=230
90
90
97
77
335
24
24
24

Telpas

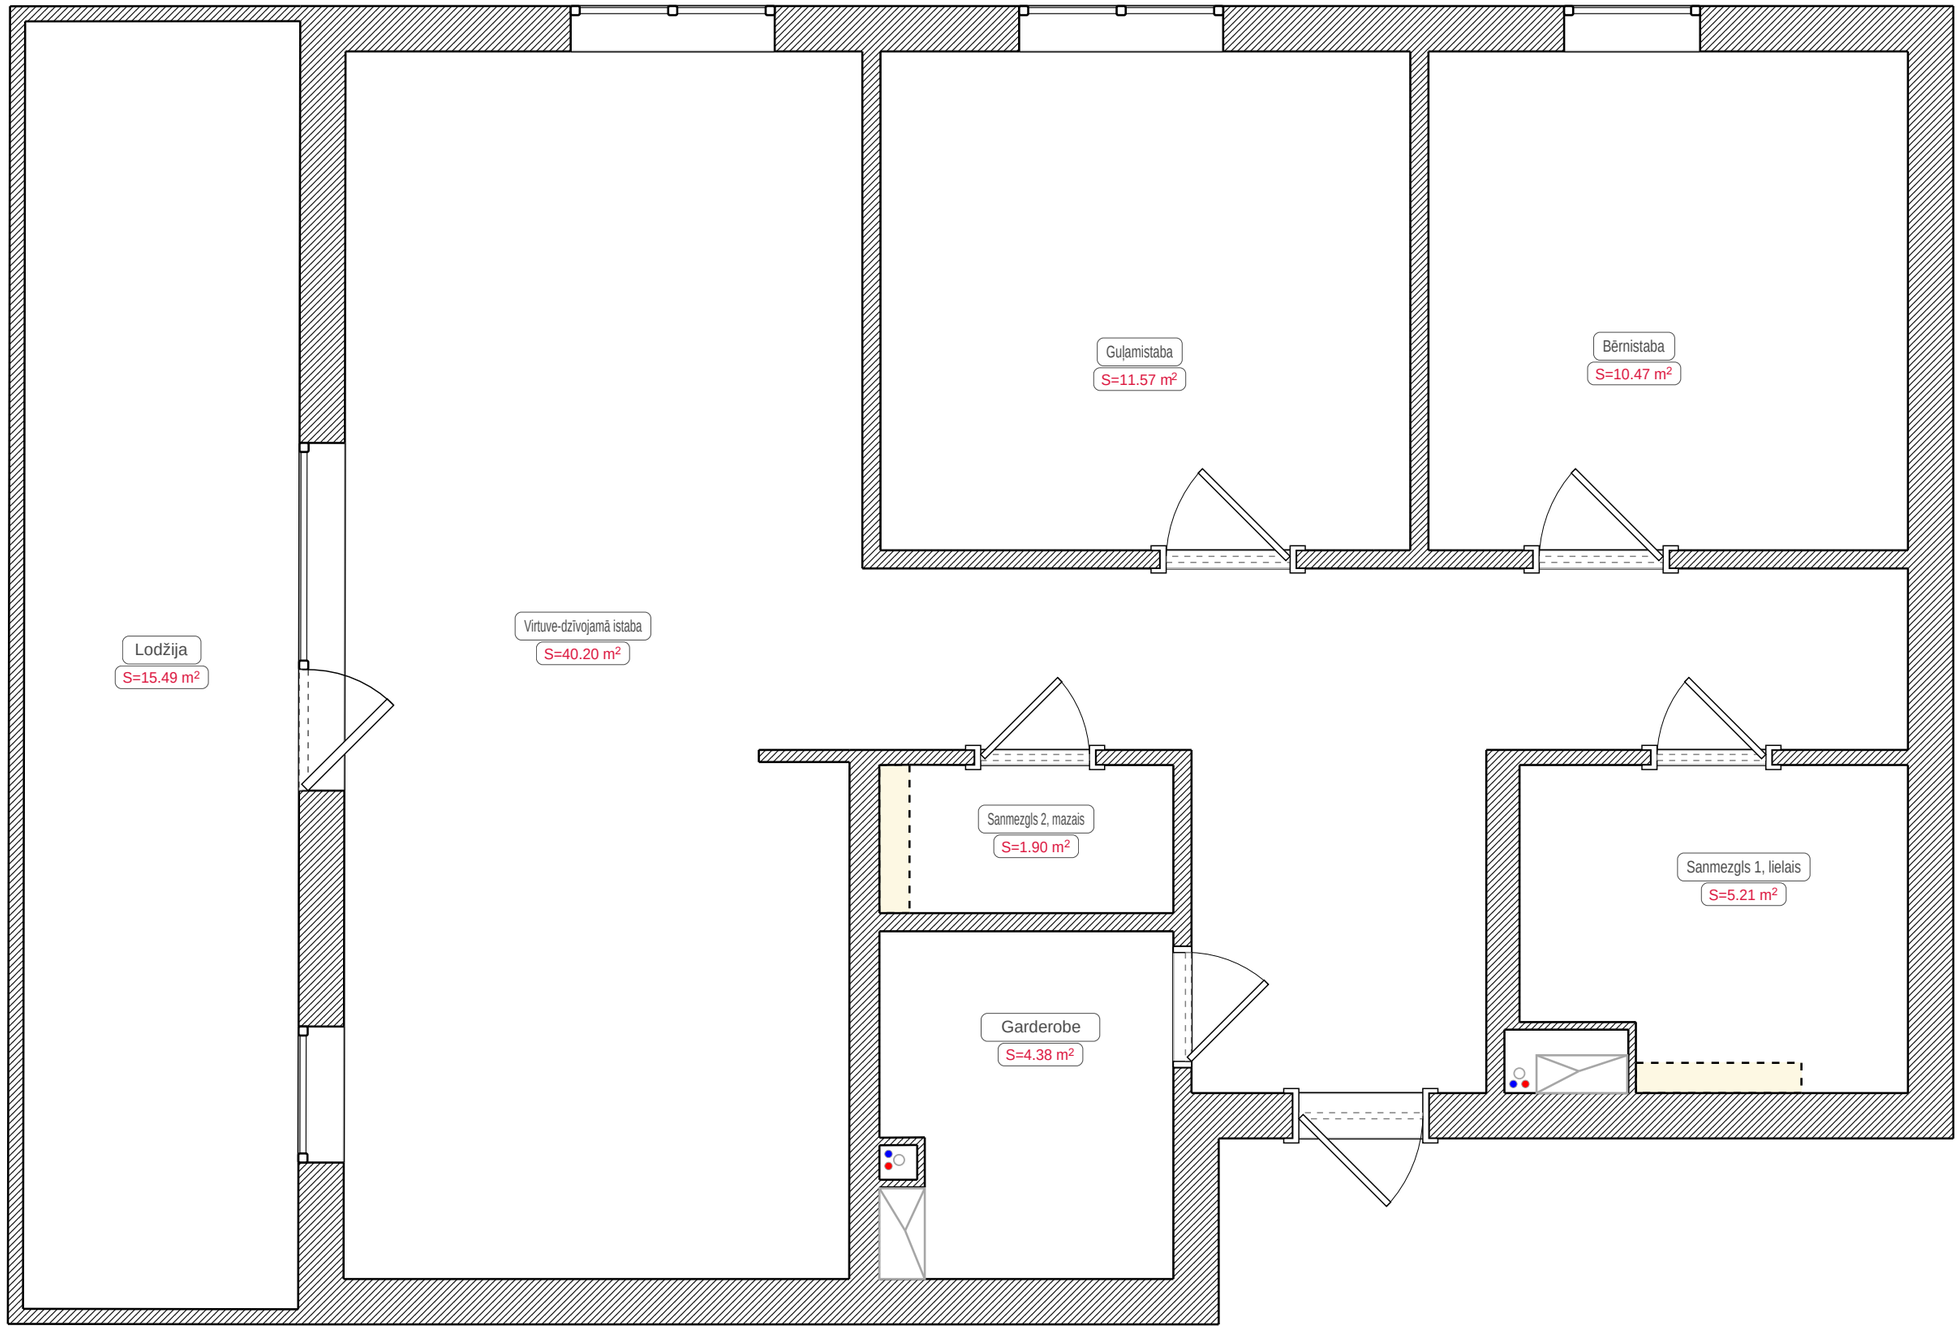

Projekts Nr. DEMO-001


Tallinn, Näidise tänav 12

Majaplaan Demo


Apkure

Apzīmējumi:

- Bimetāla radiators
- Grīdā iebūvējams konvektors
- Apkures kolektors
- Apkures padeves maģistrāle
- Apkures atgaitas maģistrāle

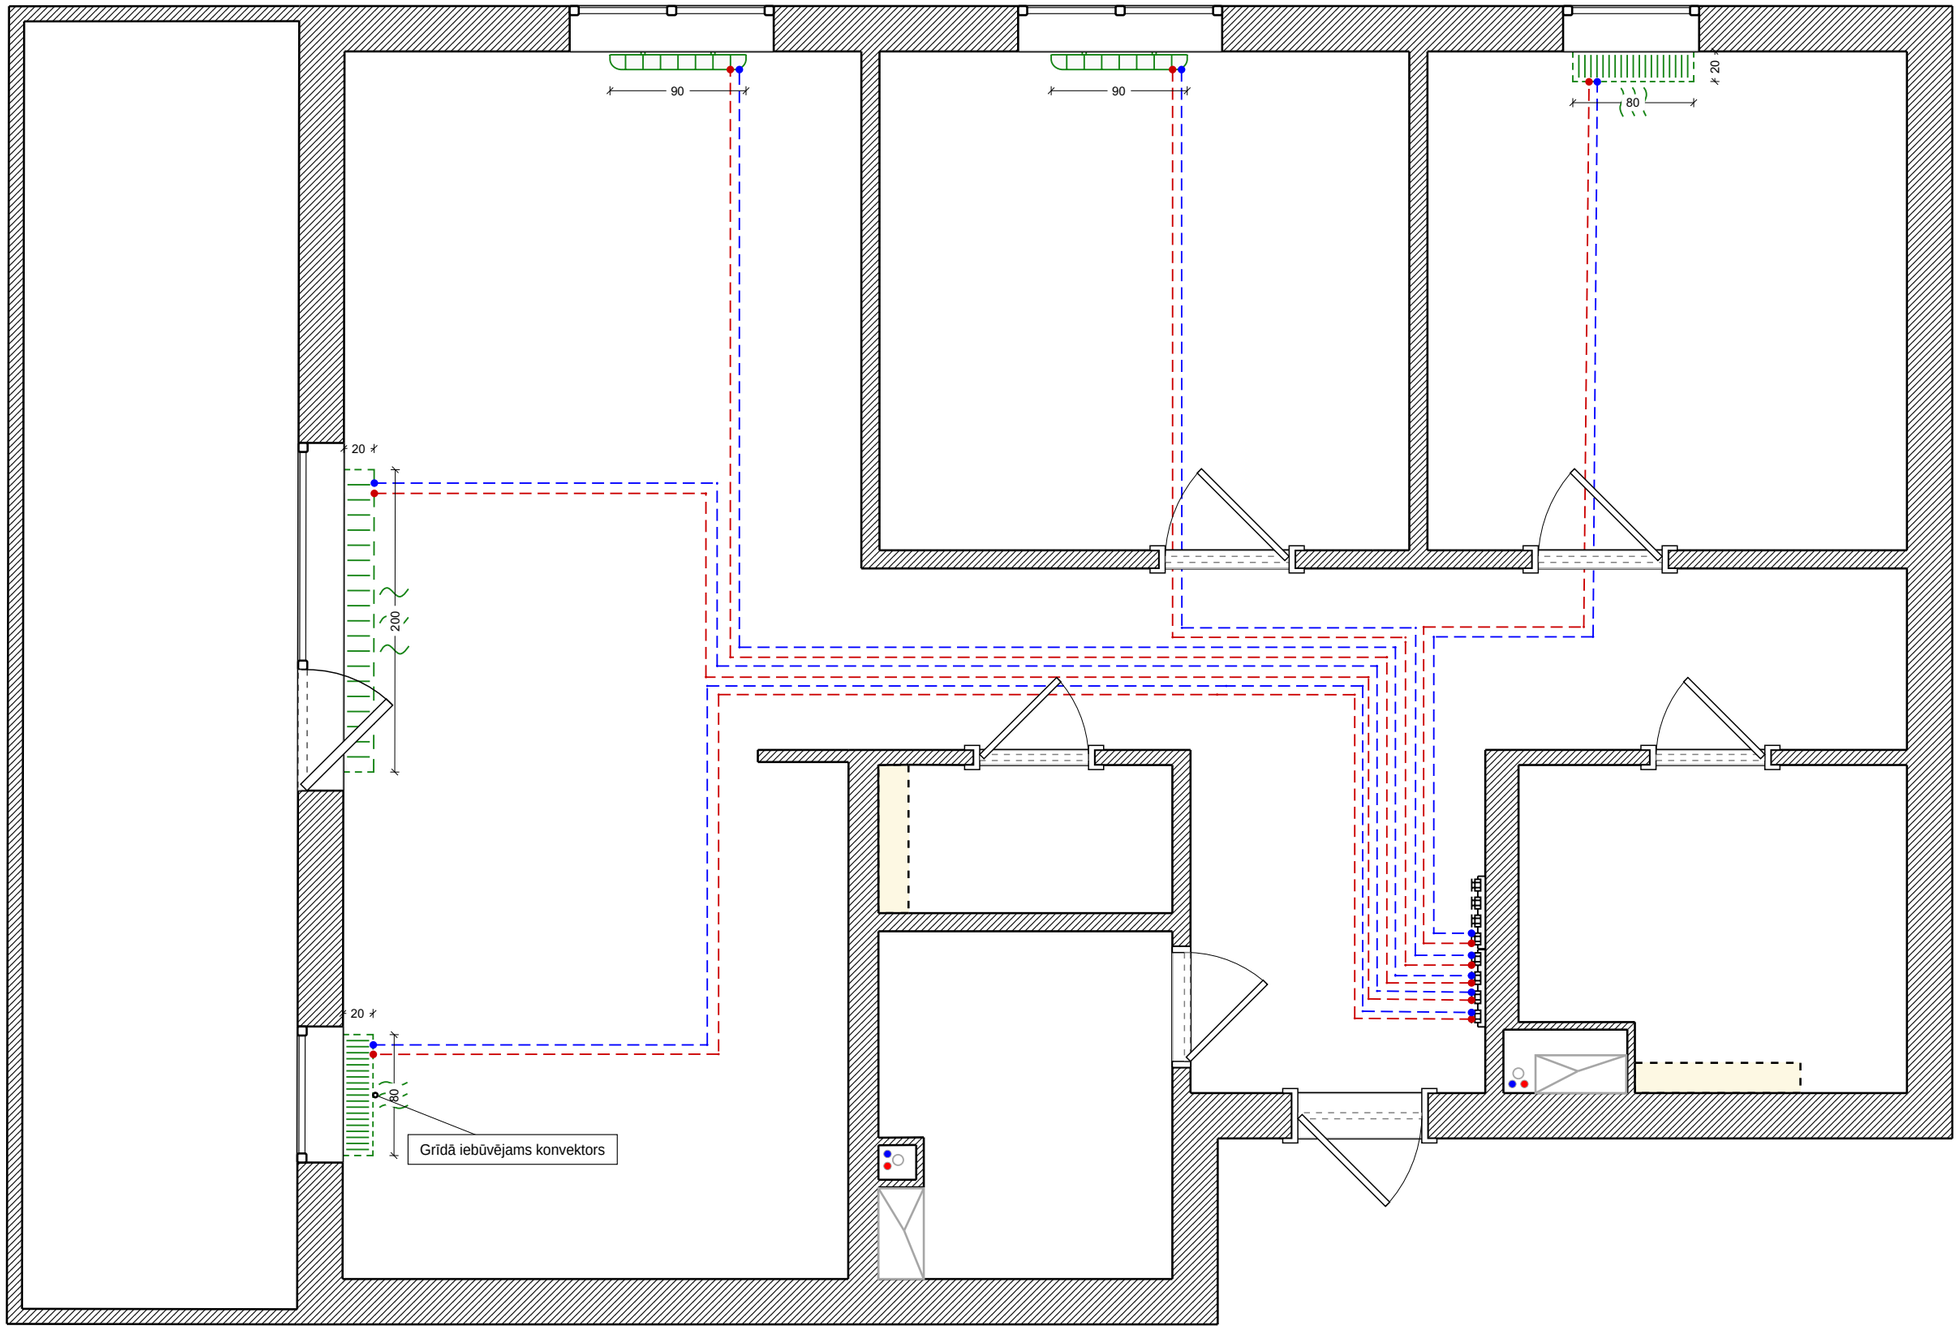

Mēbeles

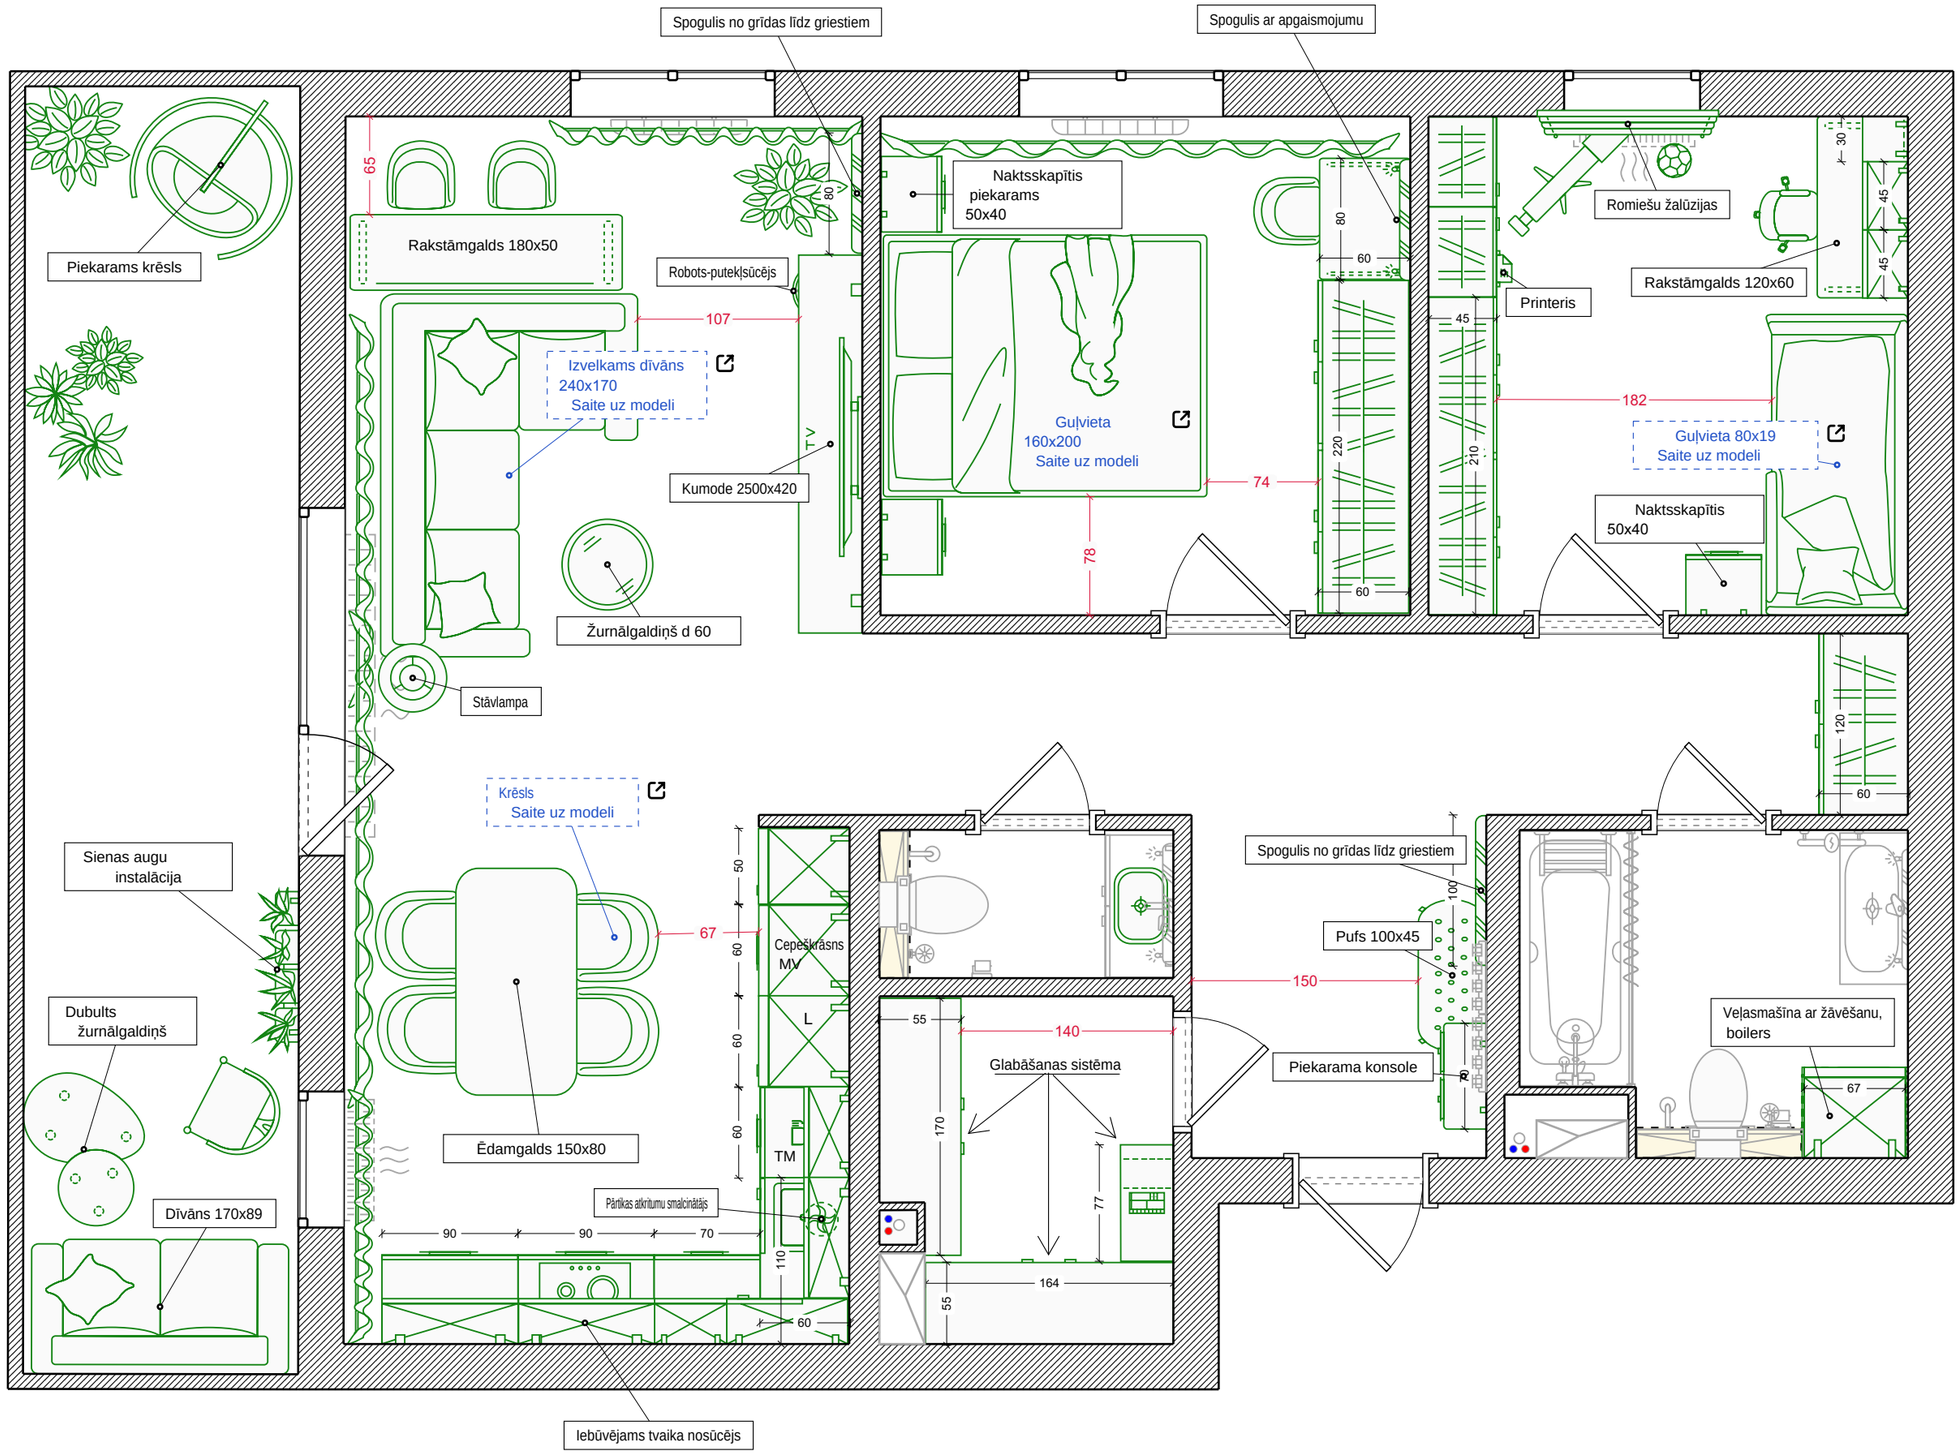


Projekts Nr. DEMO-001

Tallinn, Näidise tänav 12

Majaplaan Demo


Santehnika

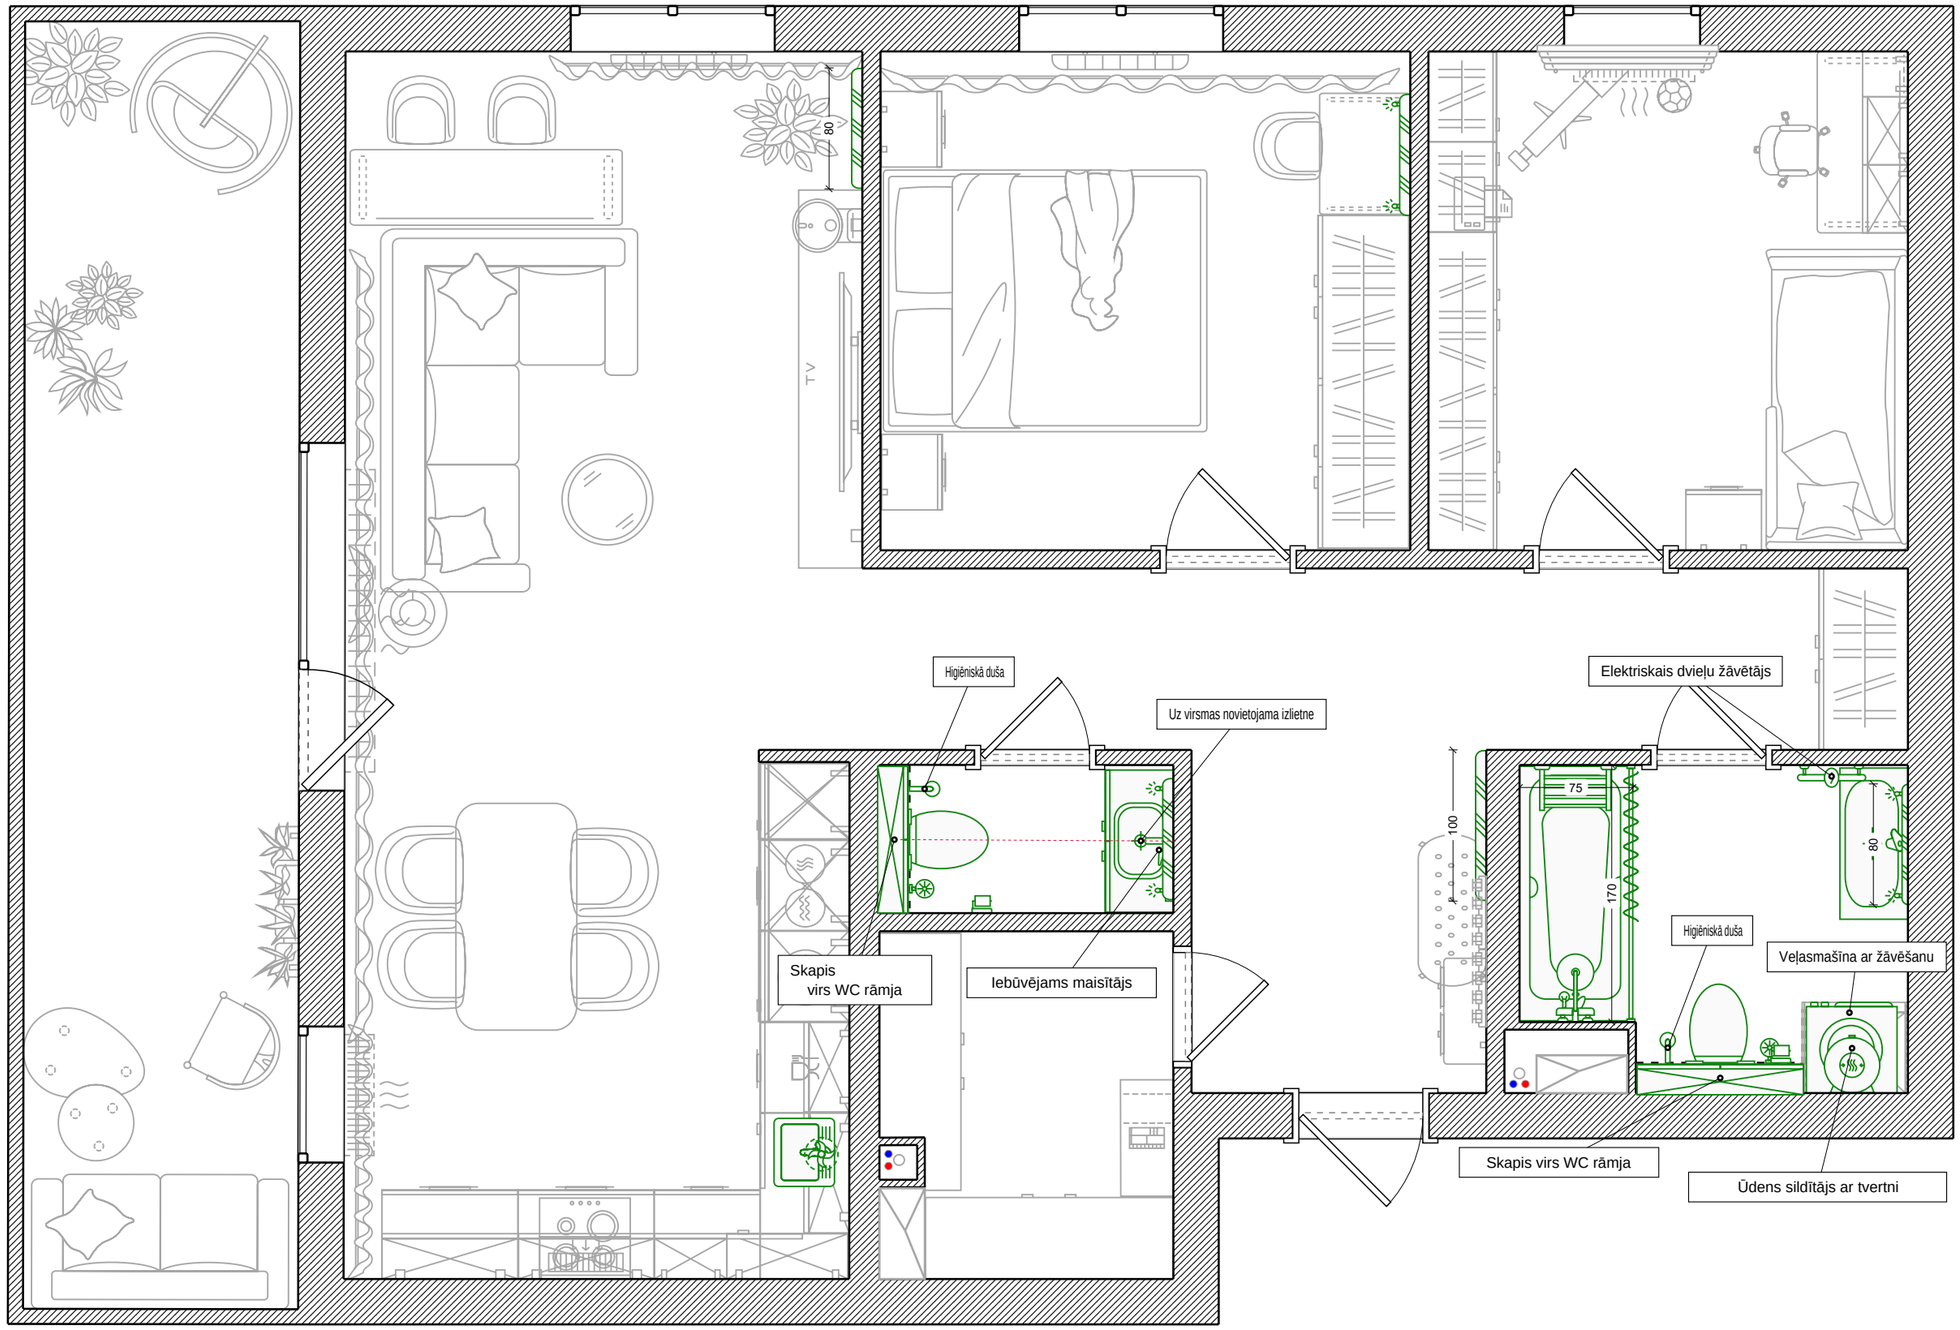
80
TV
Higiēniskā duša
Uz virsmas novietojama izlietne
Elektriskais dvieļu žāvētājs
75
100
170
80
Higiēniskā duša
Veļasmašīna ar žāvēšanu
Skapis
virs WC rāmja
Iebūvējams maisītājs
Skapis virs WC rāmja
Ūdens sildītājs ar tvertni

Ūdensapgāde

Apzīmējumi:

- Aukstā ūdens izvads
- Karstā ūdens izvads
- Kanalizācijas izvads
- Ūdens kolektora mezgls
- Aukstā ūdens caurule
- Karstā ūdens caurule
- Kanalizācijas caurule

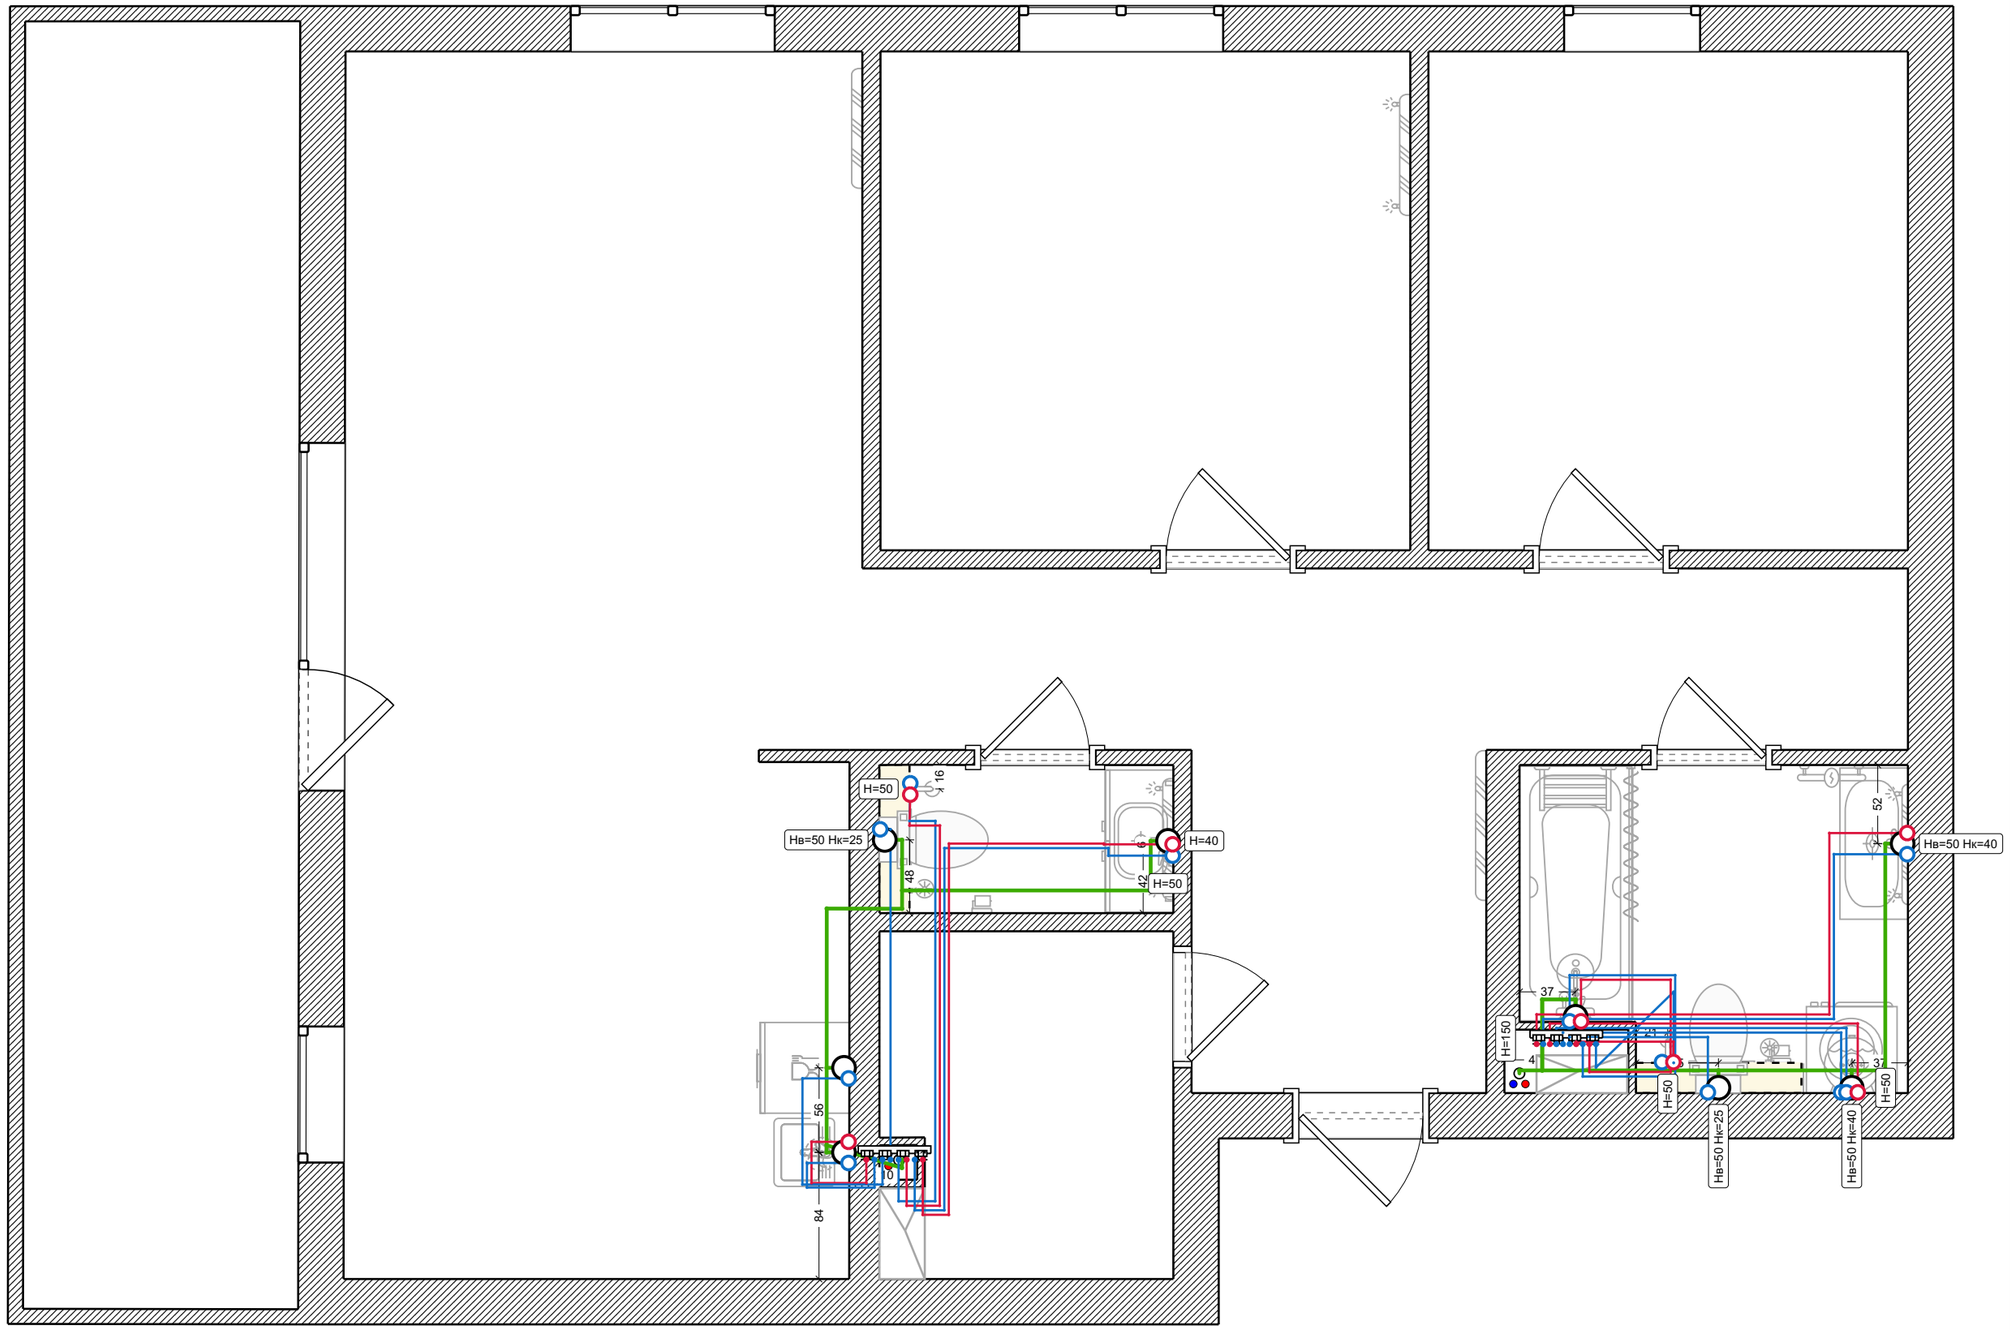

Projekts Nr. DEMO-001


Tallinn, Näidise tänav 12

Majaplaan Demo

Kontaktligzdas

Apzīmējumi:


- Standarta kontaktligzda
- Mitrumaizsargāta kontaktligzda
- Vājstrāvas kontaktligzda
- Vada izvads 220 V
- Spēka kontaktligzda
- Spēka kontaktligzda
- Videodomofons
- Wi-Fi maršrutētājs
- Grīdas izvads
- Griestu izvads

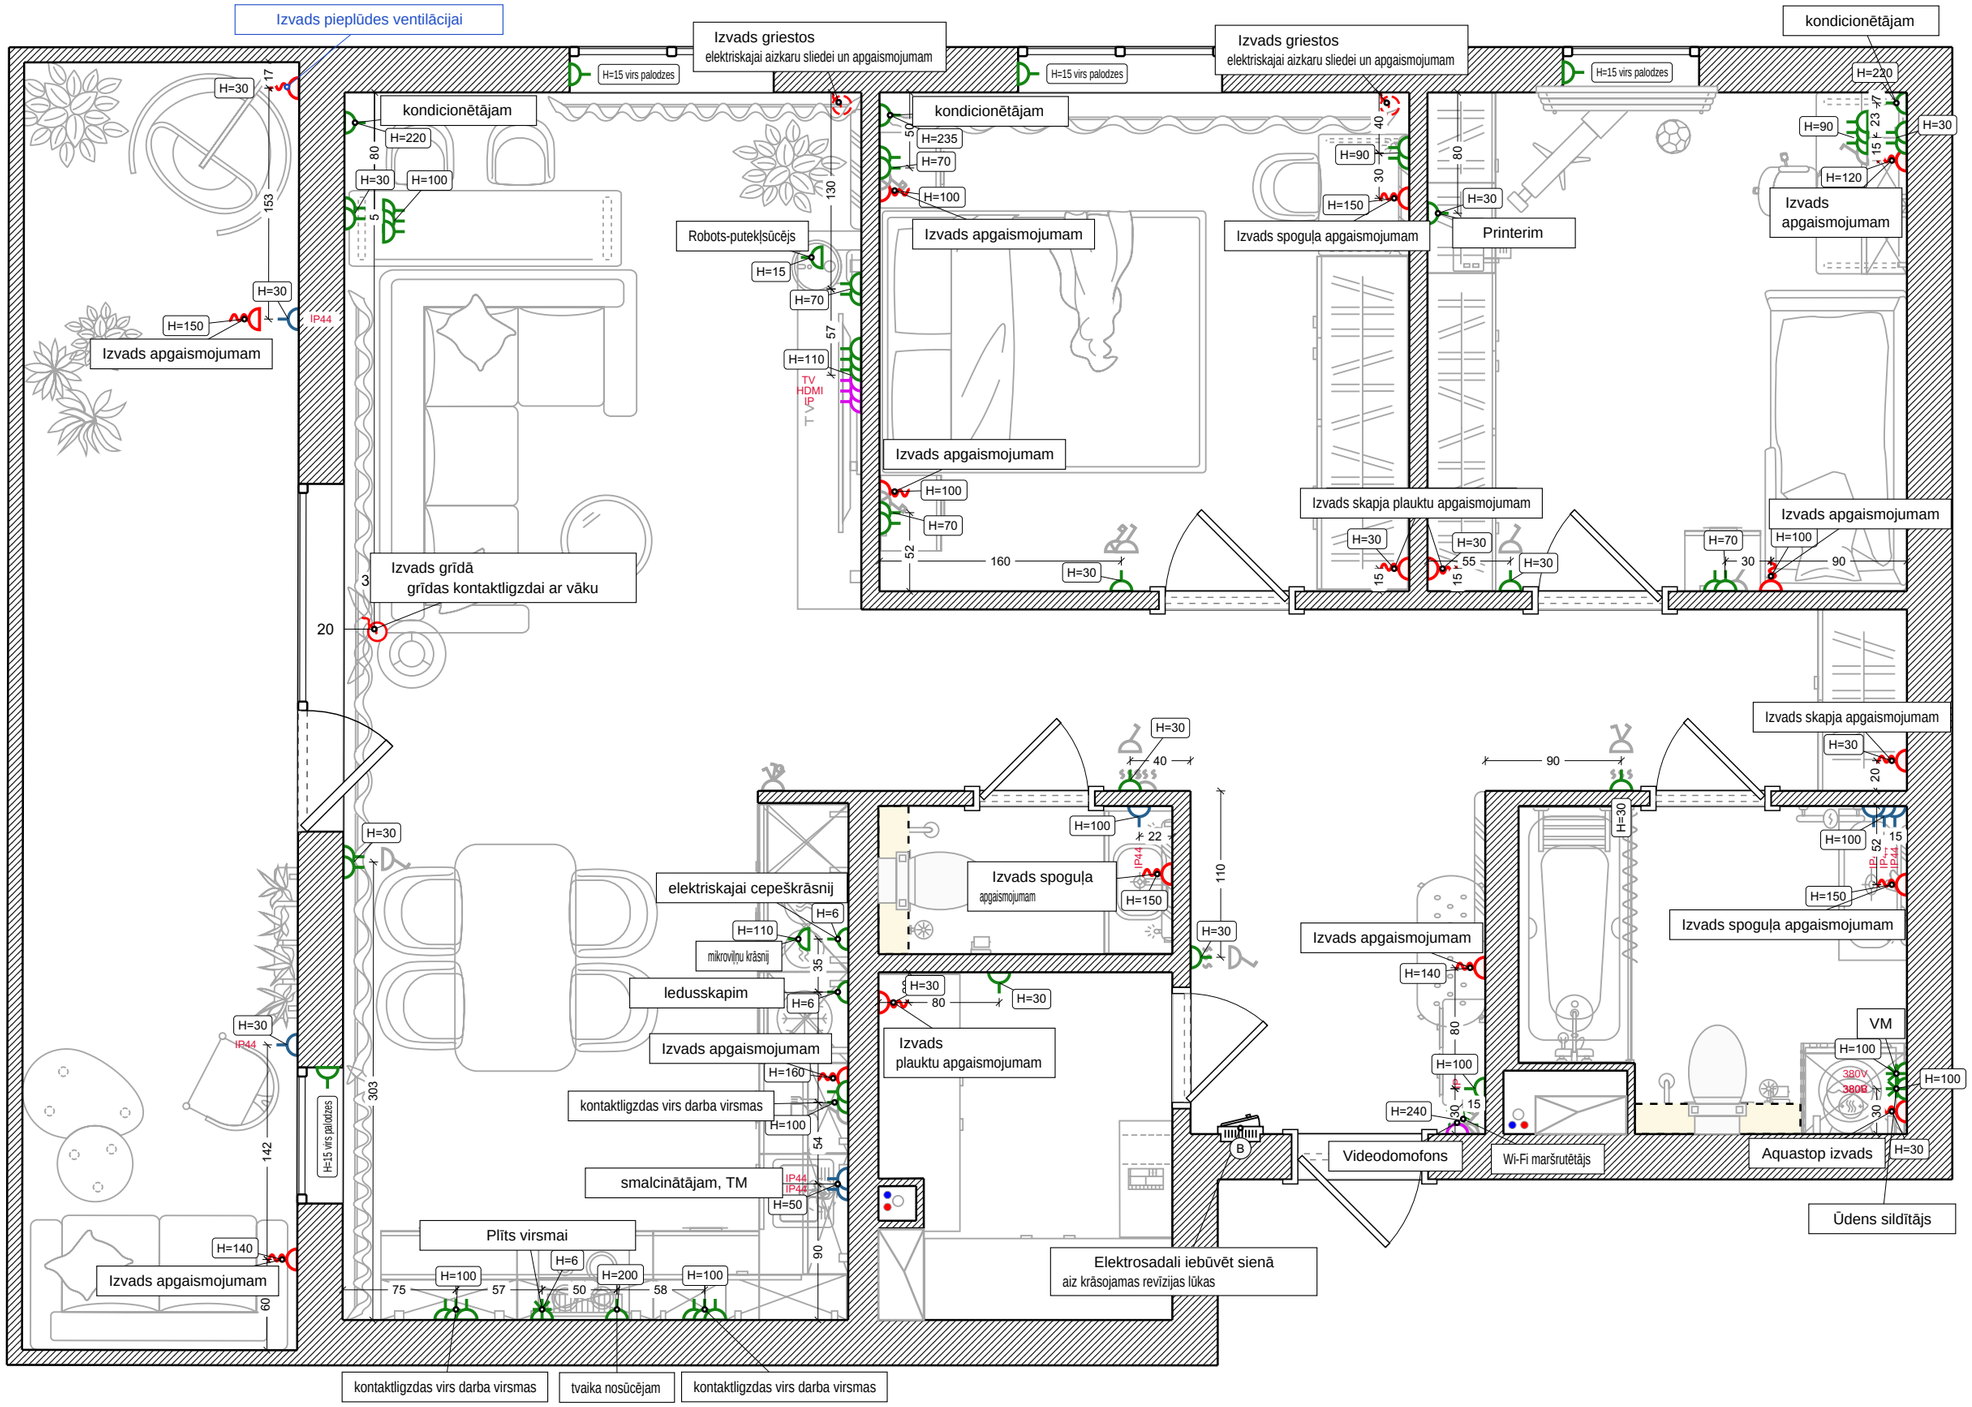

Apgaismojums

Apzīmējumi:

- Piekarama lustra
- LED gaismeklis
- LED apgaismojums
- Stieņa gaismeklis
- Iebūvējams gaismeklis
- Dubults iebūvējams gaismeklis
- Lineārais apgaismojums
- Iebūvējama apgaismojuma sliede
- Grozāms gaismeklis

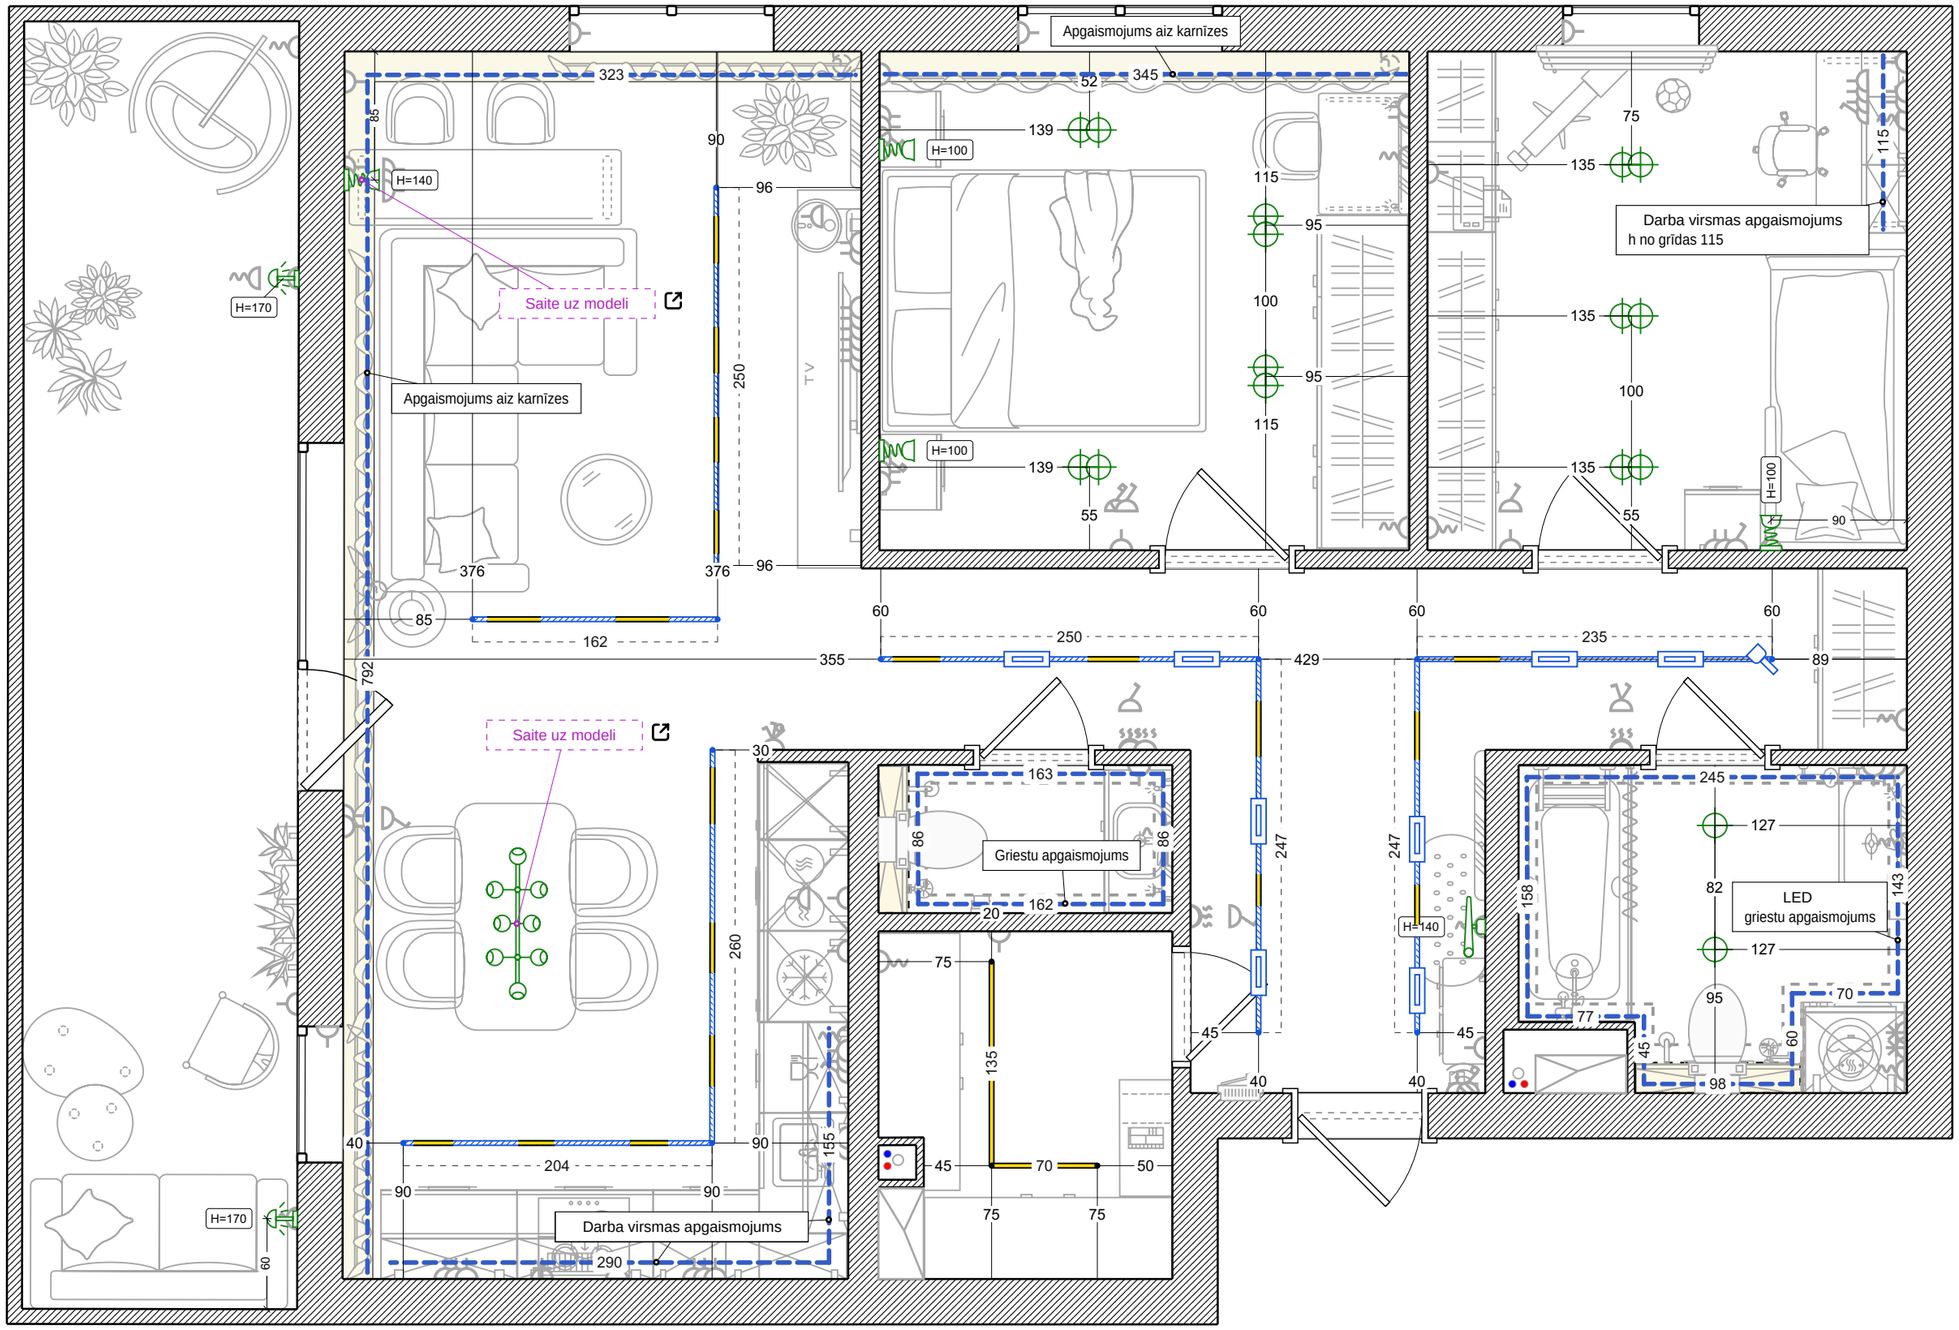

Projekts Nr. DEMO-001


Tallinn, Näidise tänav 12

Majaplaan Demo

Slēdži

Apzīmējumi:

- 1 taustiņa slēdzis
- 2 taustiņu slēdzis
- 3 taustiņu slēdzis
- 1 taustiņa pārslēdzis
- 1 taustiņa krustslēdzis
- Savienojuma līnija

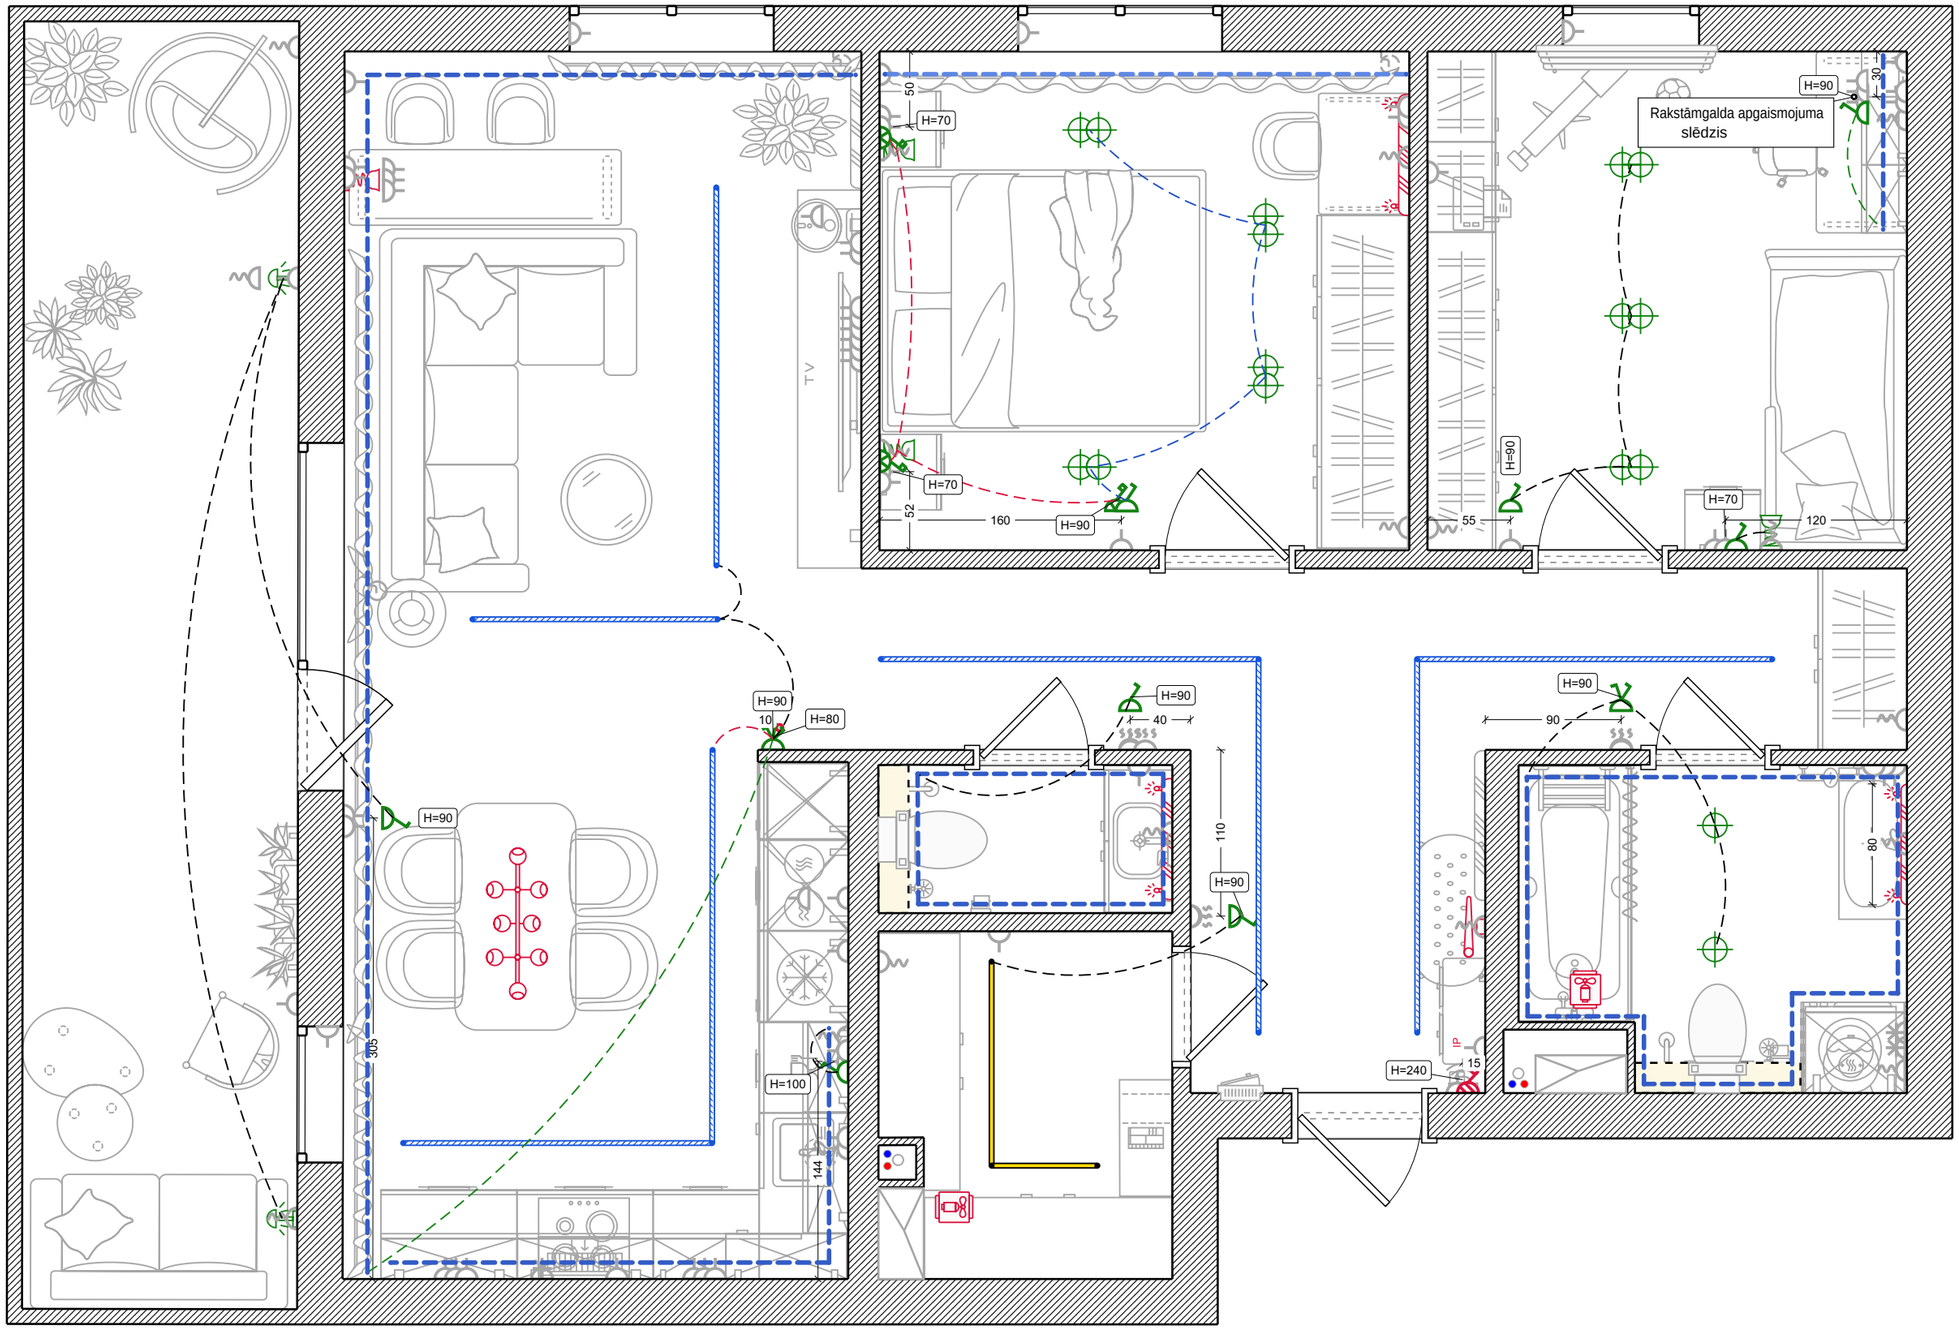

Projekts Nr. DEMO-001


Tallinn, Näidise tänav 12

Majaplaan Demo

Siltās grīdas

Apzīmējumi:

- Elektriskā kabeļu grīdas apkure
- Termoregulators
- Savienojuma vads
- Elektriskā kabeļu sienas apkure

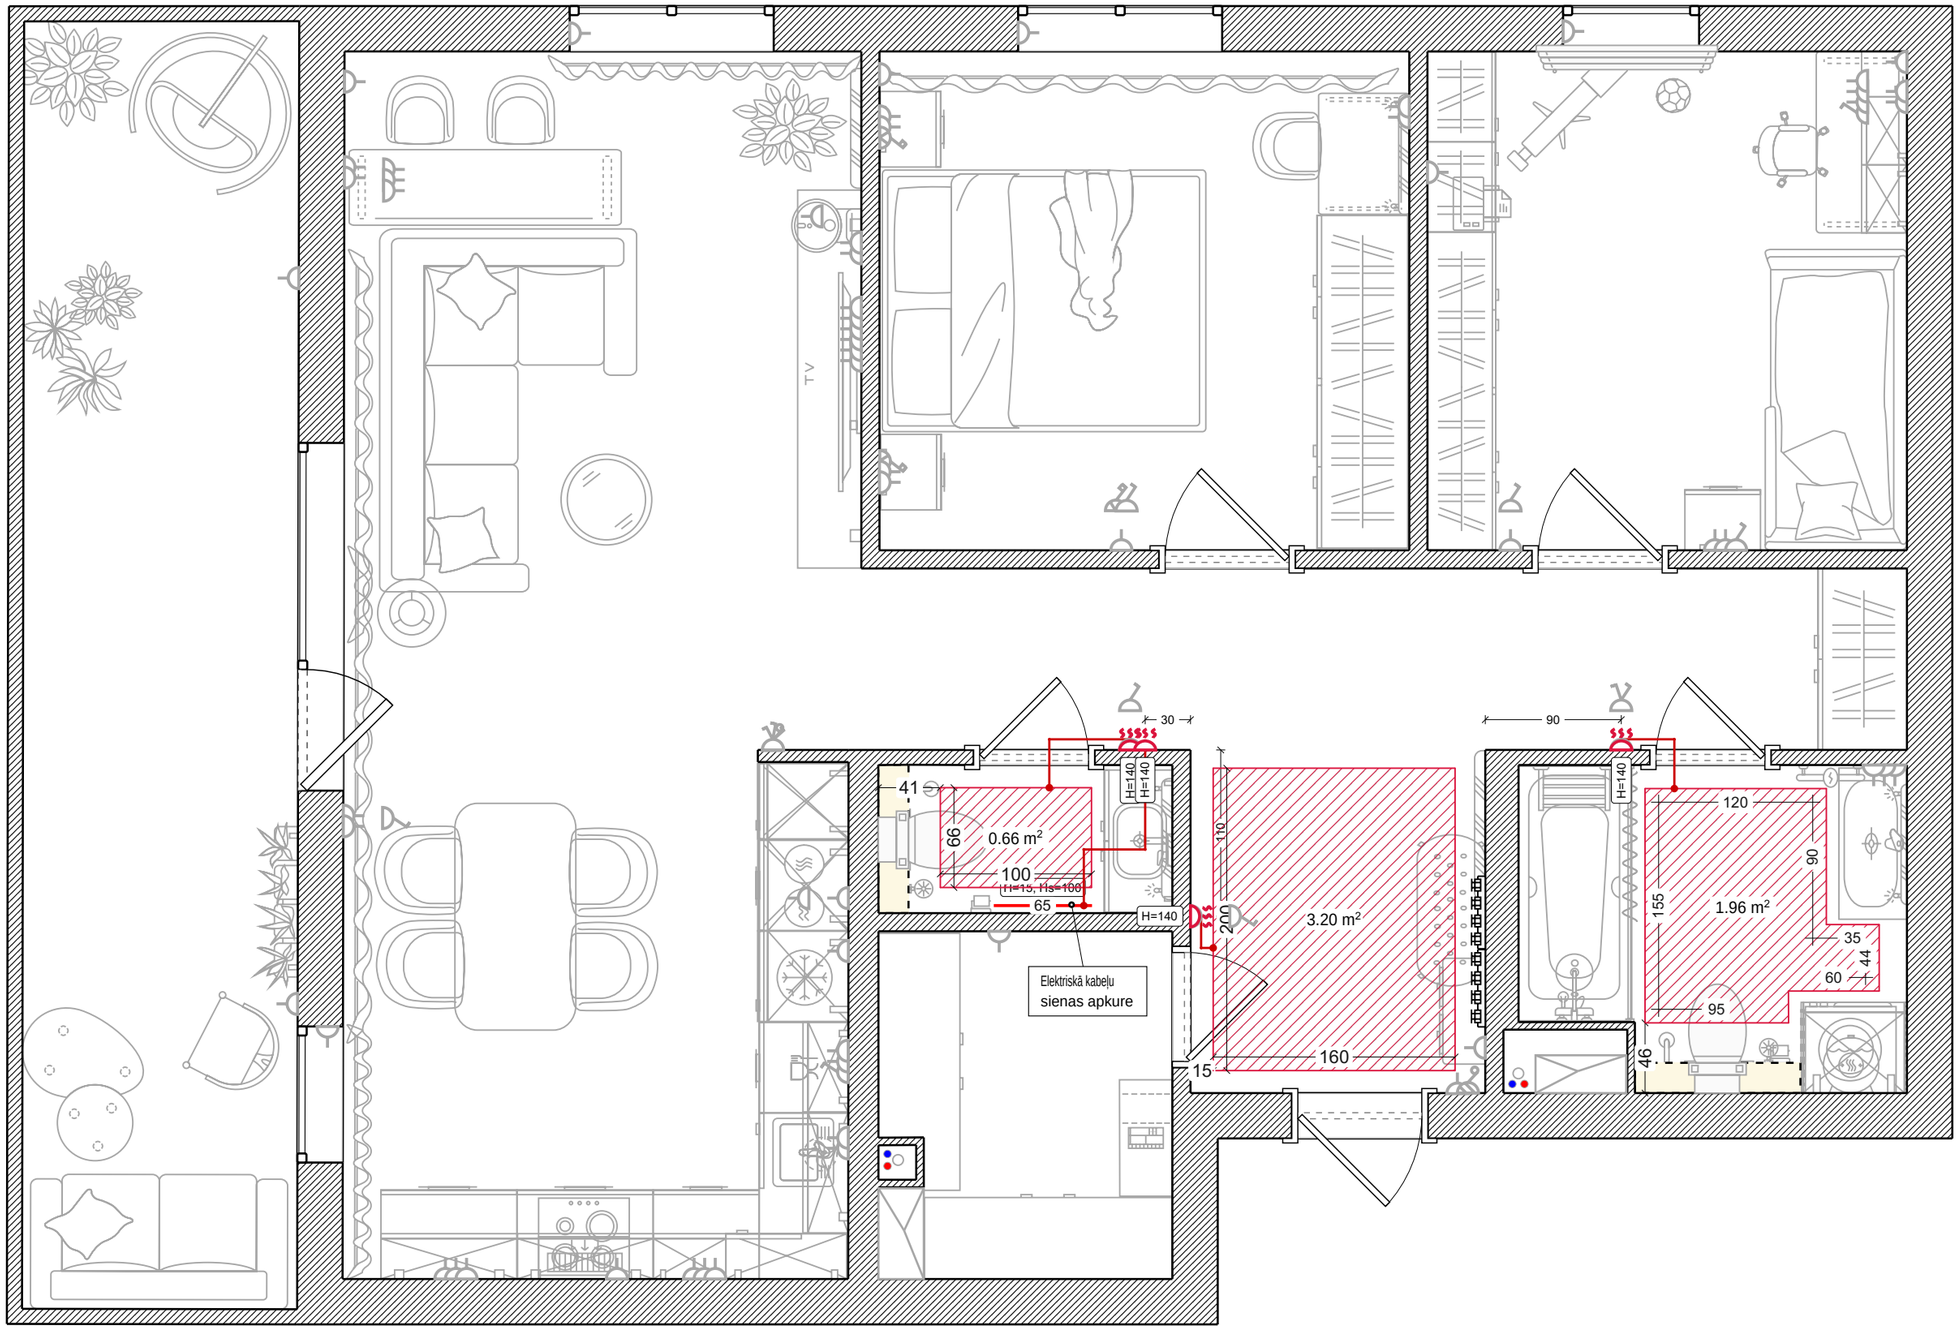

Projekts Nr. DEMO-001


Tallinn, Näidise tänav 12

Majaplaan Demo

Kondicionētāji

Apzīmējumi:


- Dalītās sistēmas ārējais bloks
- Dalītās sistēmas iekšējais bloks
- Kondensāta novadcaurule
- Savienojuma kabelis

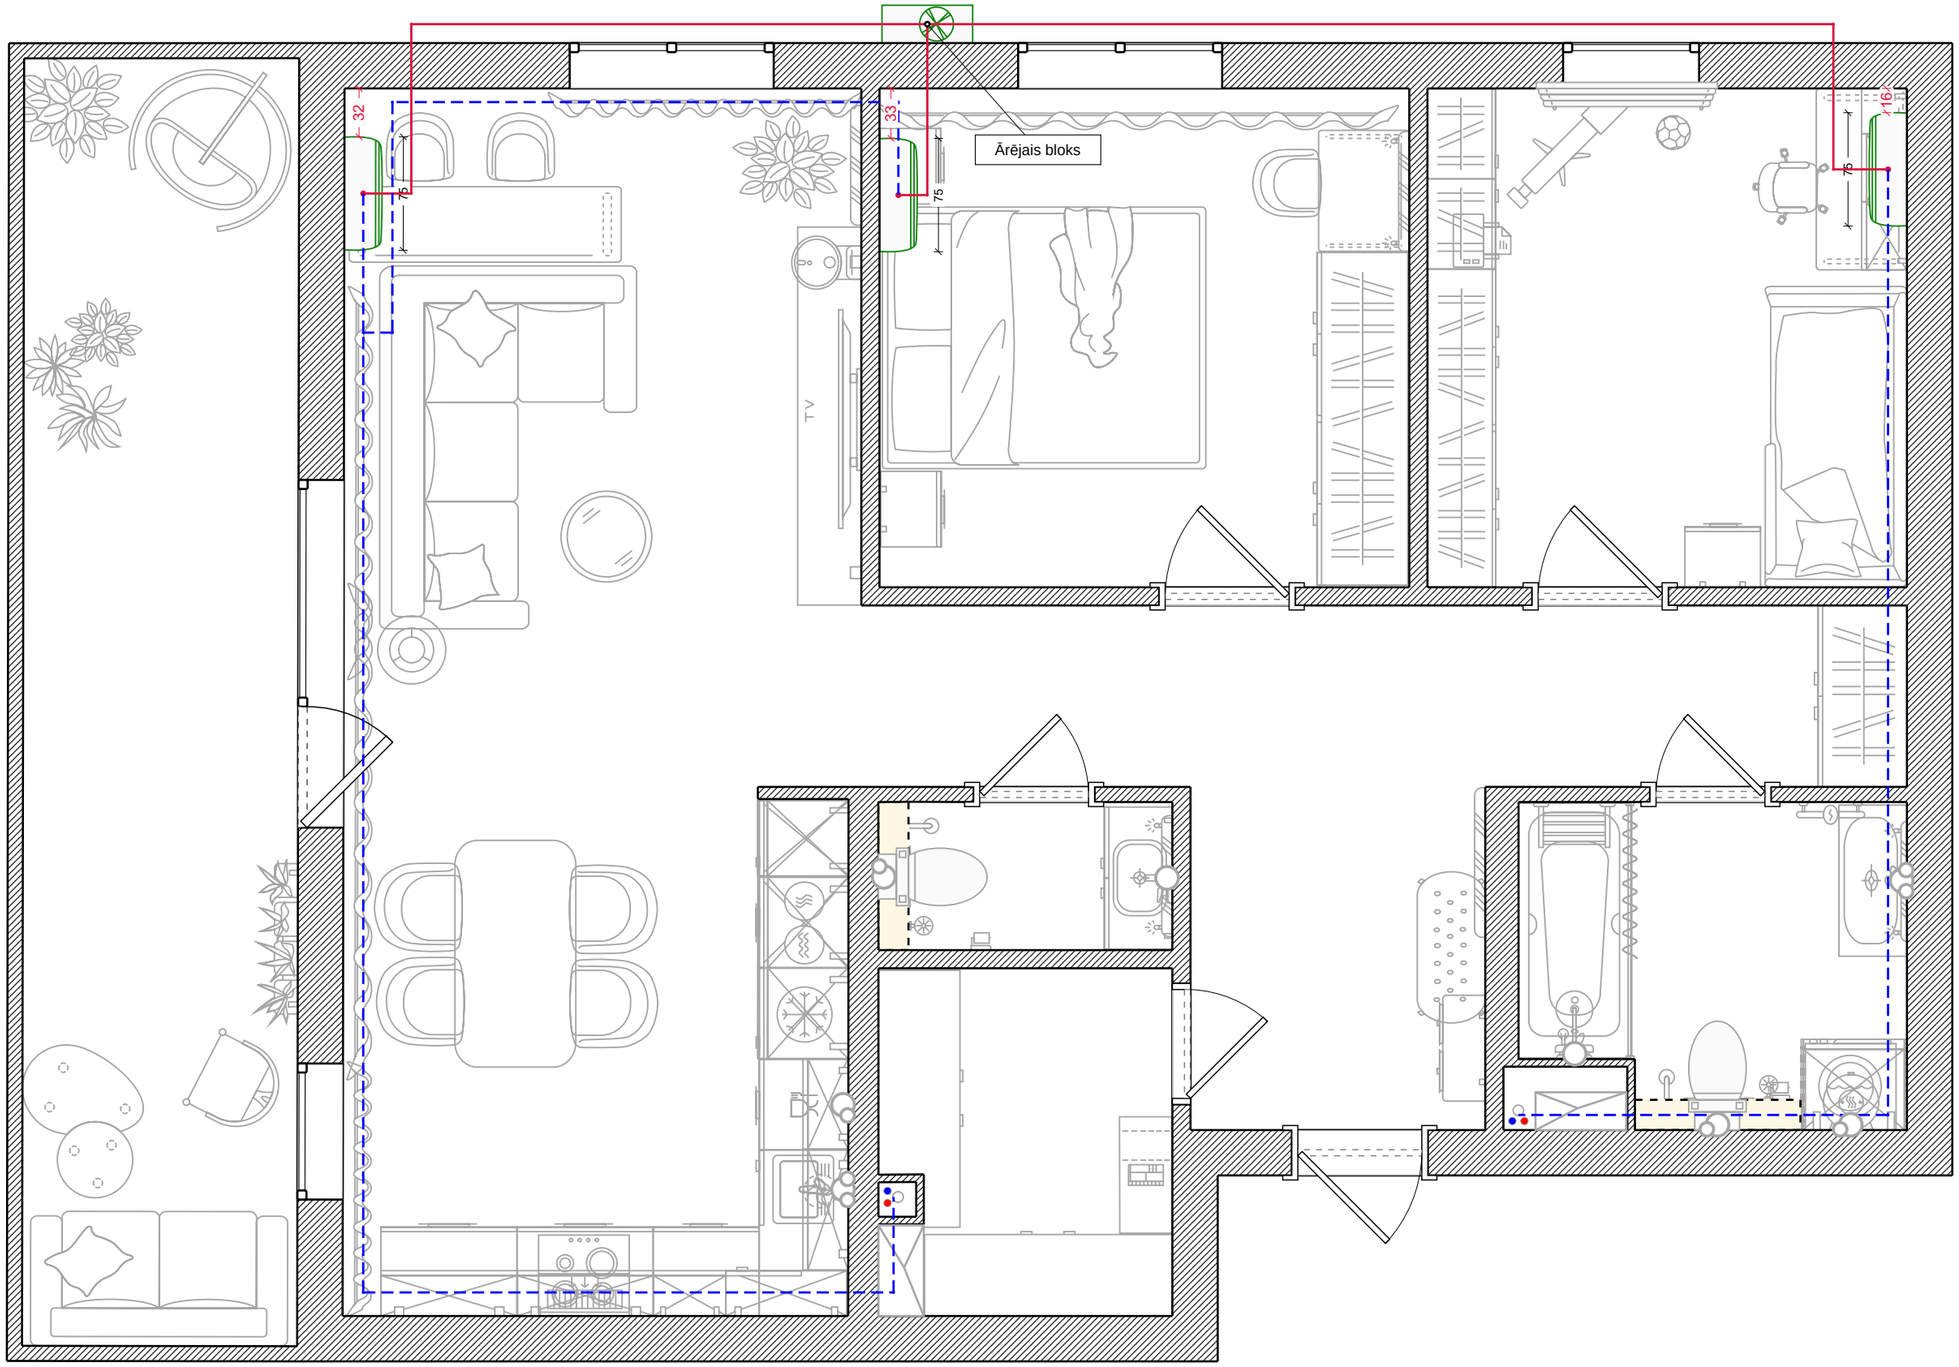

Ventilācija

Apzīmējumi:


- Pieplūdes iekārta ar filtru
- Kanāla ventilators
- Nosūces gaisa vads
- Pieplūdes gaisa vads
- Apaļas ventilācijas restes
- Spraugas restes
- Pieplūdes un nosūces iekārta

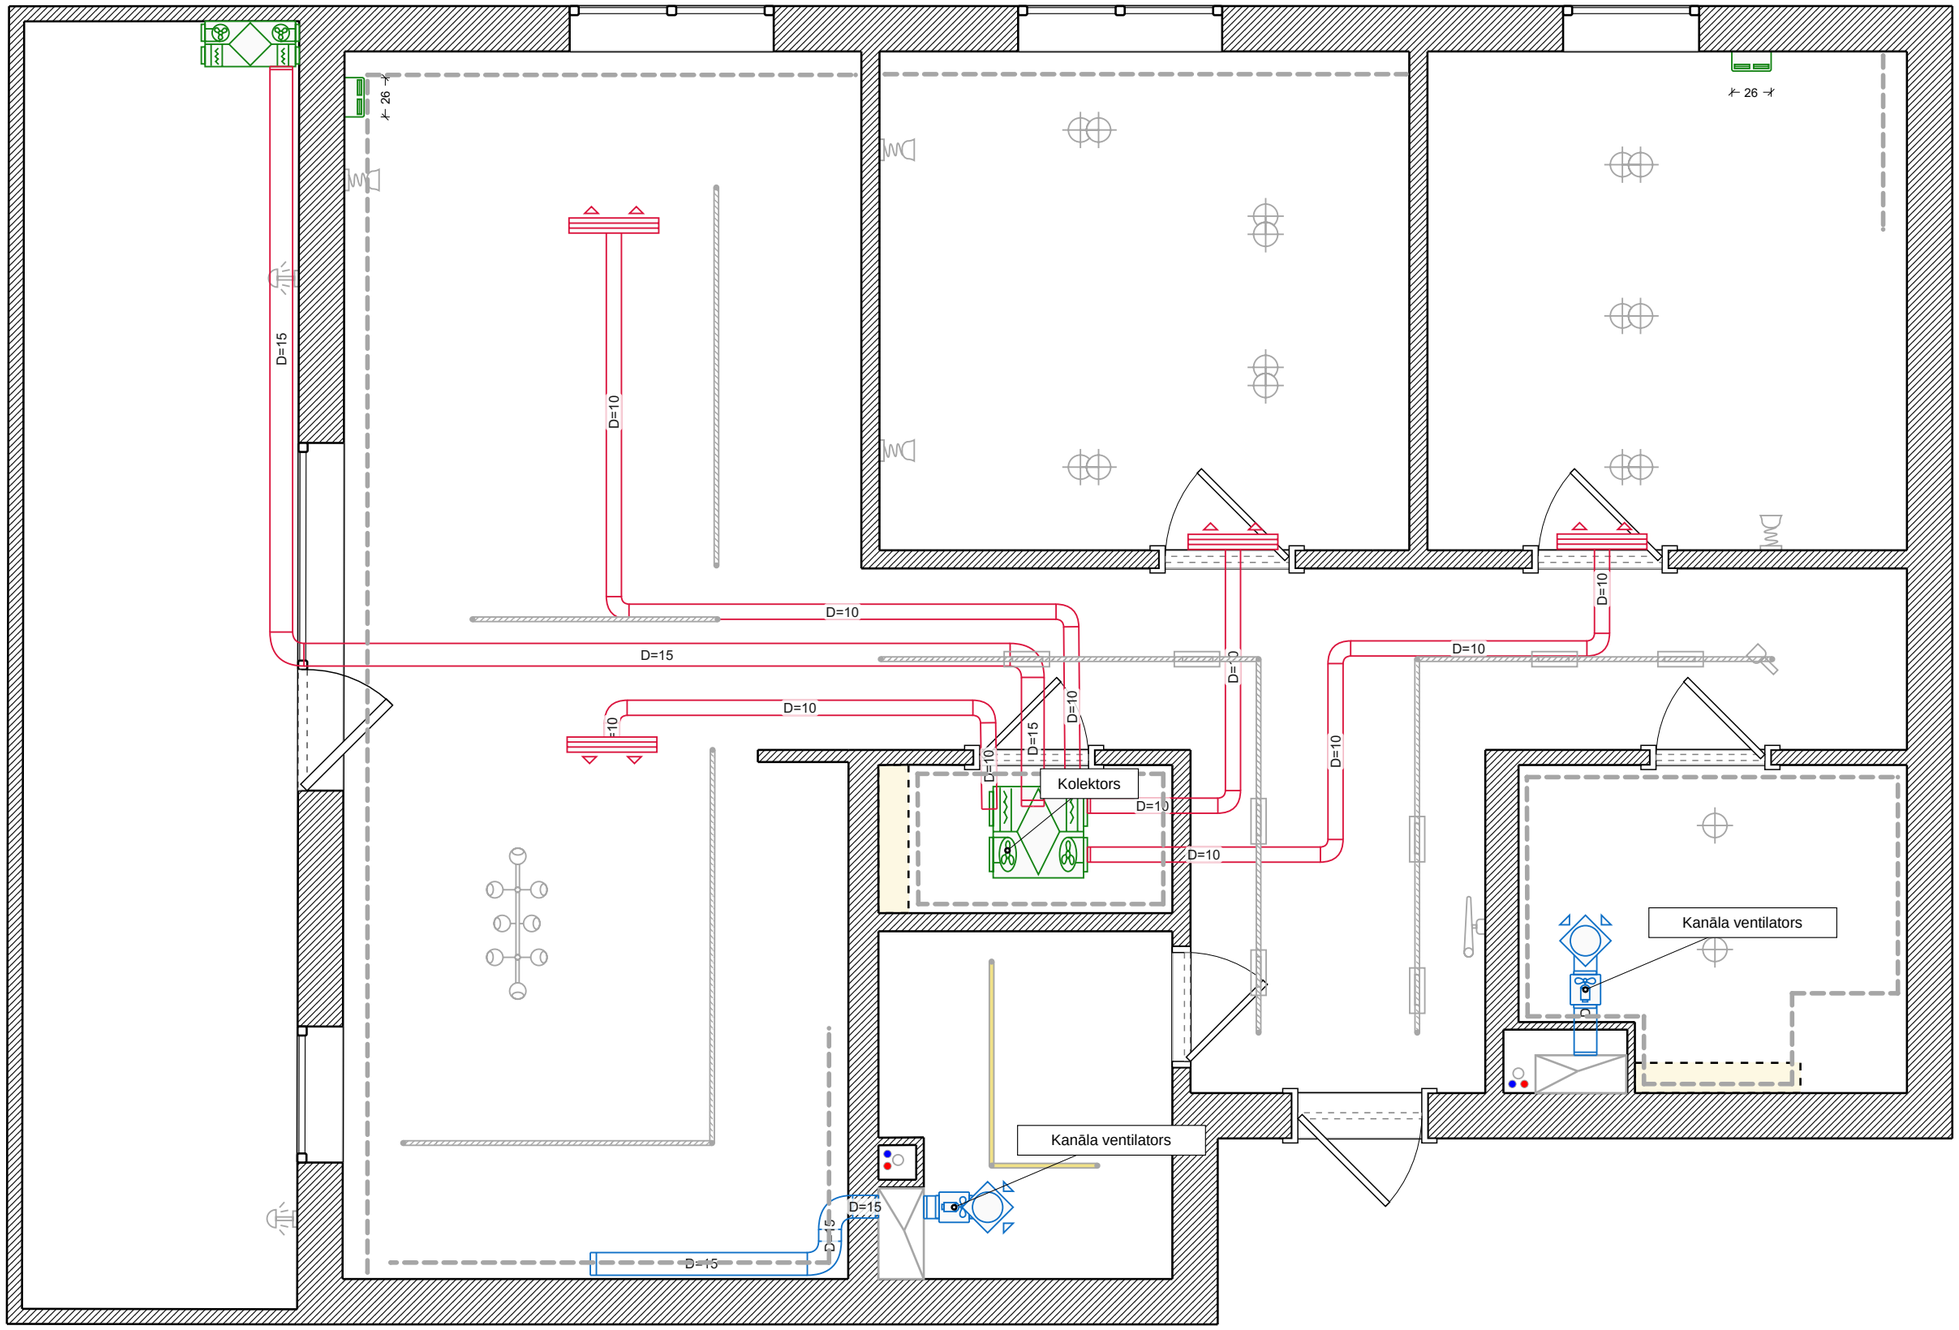

Drošība

Apzīmējumi:


- Kupola kamera
- Apgaismojuma sensors
- Ūdens noplūdes sensors
- Noplūdes kontroles panelis

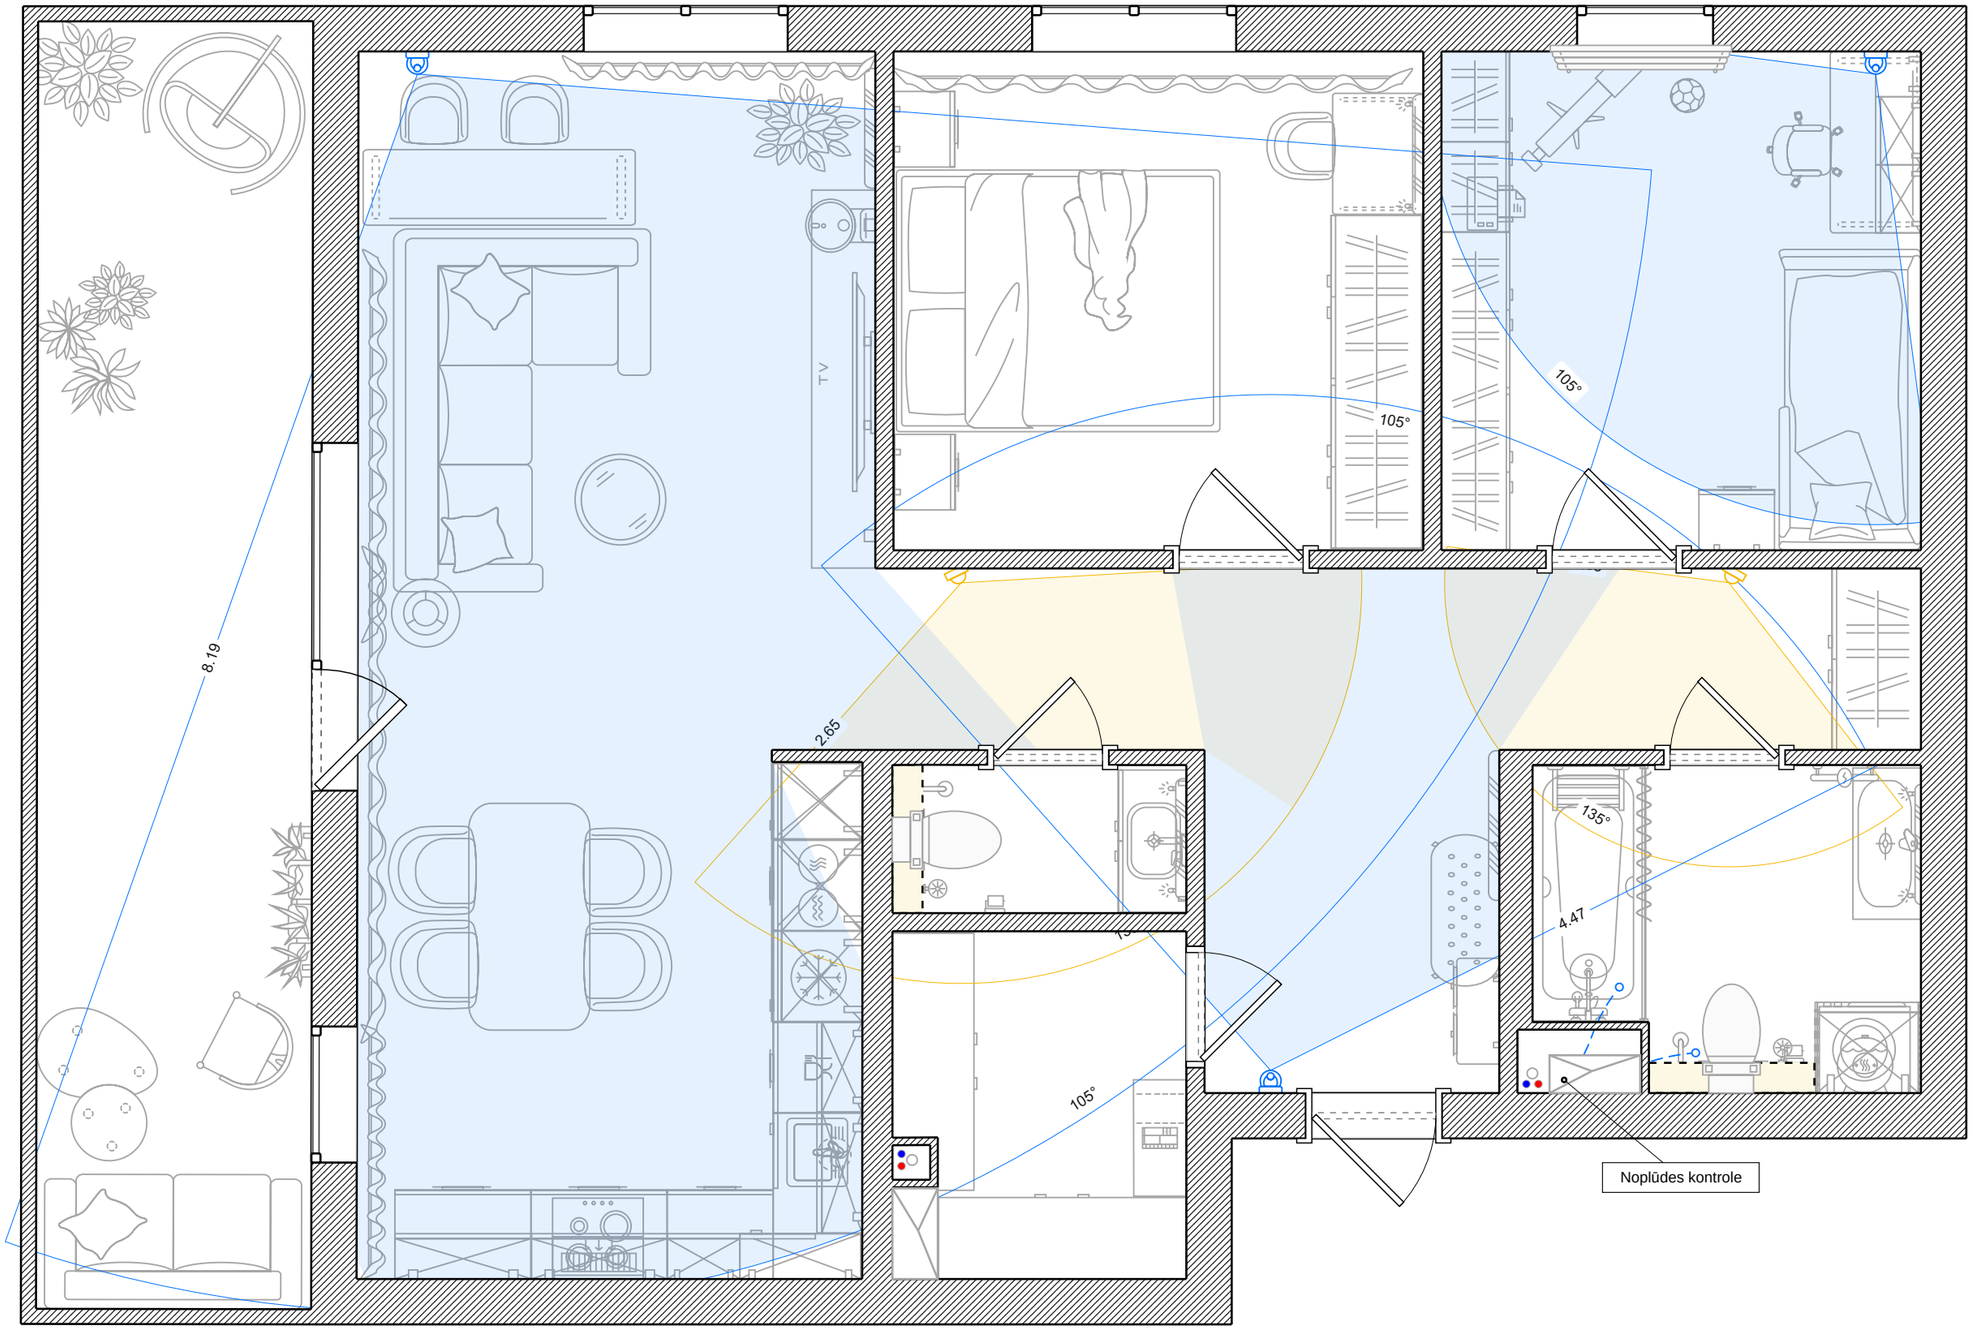

Elektroinstalācija

Apzīmējumi:

- Kabeļa šķērsgriezums 2 x 1.5
- Kabeļa šķērsgriezums 2 x 2.5
- Kabeļa šķērsgriezums 2 x 4
- Kabeļa šķērsgriezums 3 x 1.5
- Kabeļa šķērsgriezums 3 x 2.5
- Kabeļa šķērsgriezums 3 x 4
- Kabeļa šķērsgriezums 5 x 1.5
- Kabeļa šķērsgriezums 5 x 2.5
- Kabeļa šķērsgriezums 5 x 4
- Televīzijas kabelis
- TĪkla kabelis
- Sadales kārba

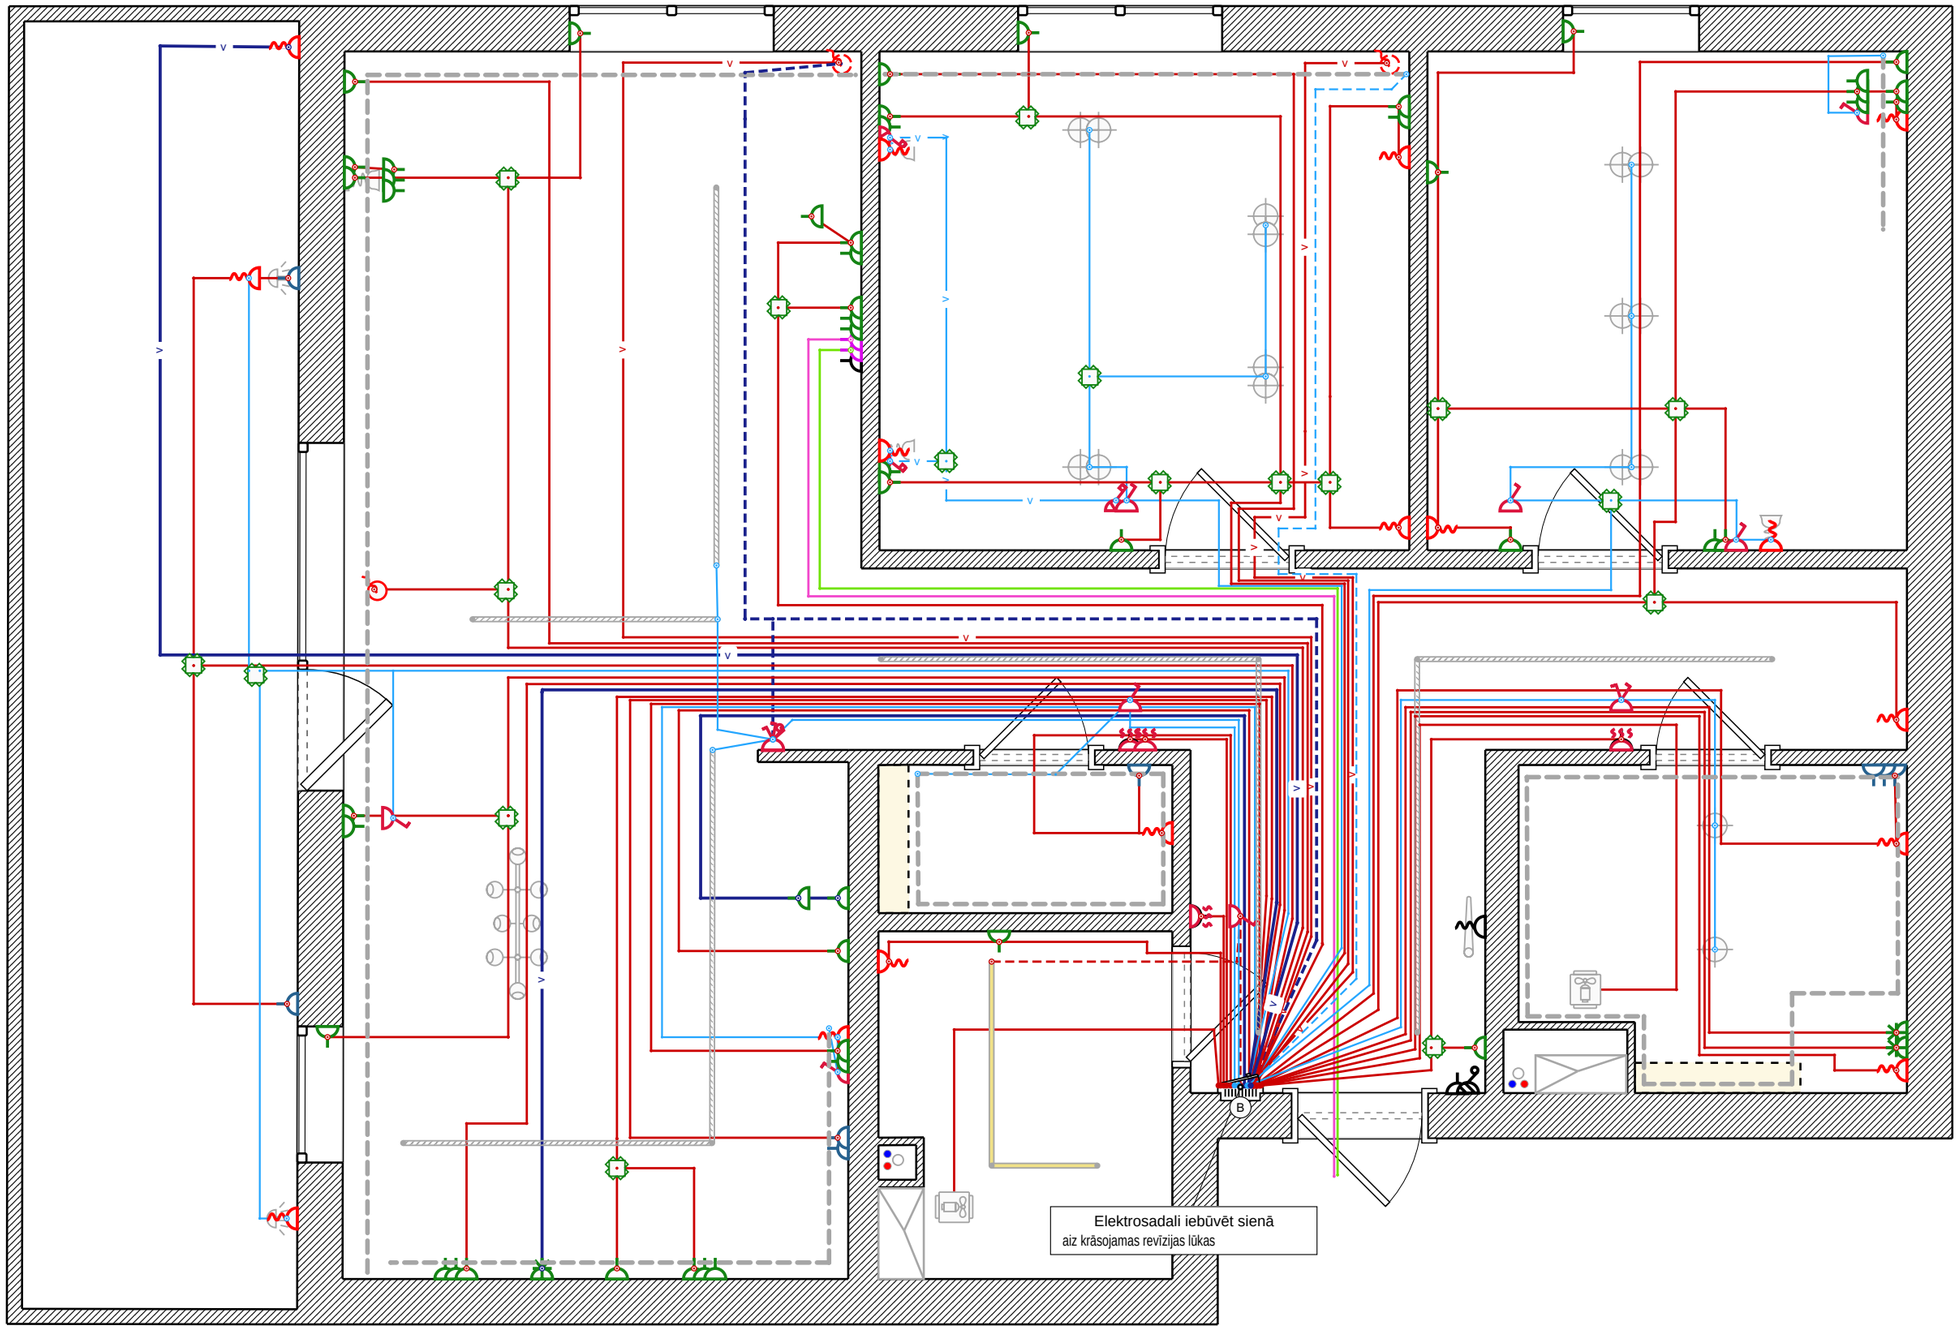

Projekts Nr. DEMO-001


Tallinn, Näidise tänav 12

Majaplaan Demo

Grīdas segumi

Apzīmējumi:

- Poliuretāna grīdlīste
- Grīdas flīzes
- Vinila laminācts

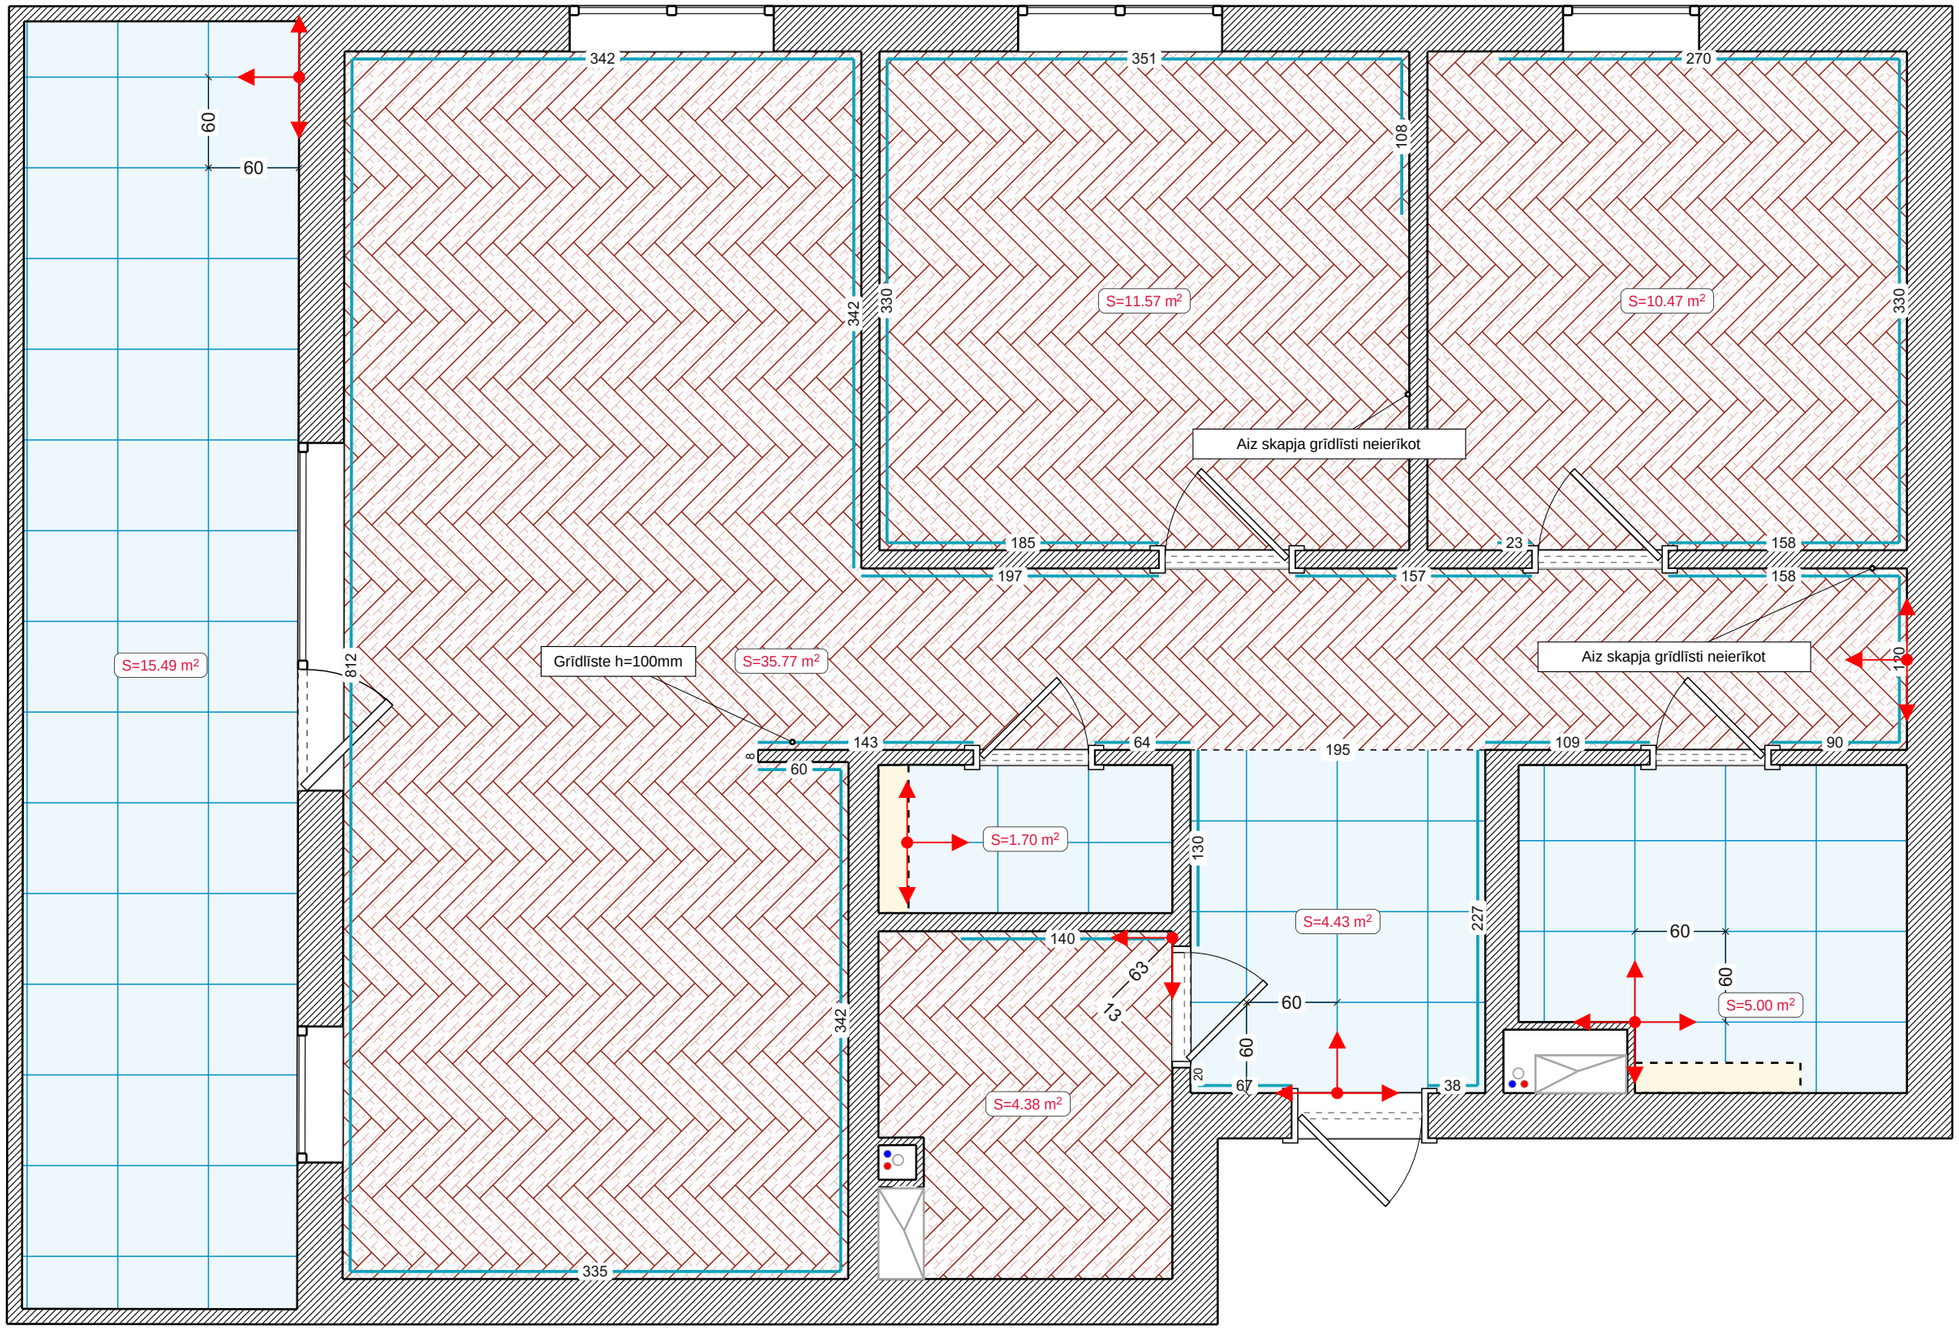

Projekts Nr. DEMO-001


Tallinn, Näidise tänav 12

Majaplaan Demo

Sienu apdare

Apzīmējumi:

- Sienu krāsošana
- Klinkera ķieģelis
- Flīžu apdare
- Tapešu līmēšana

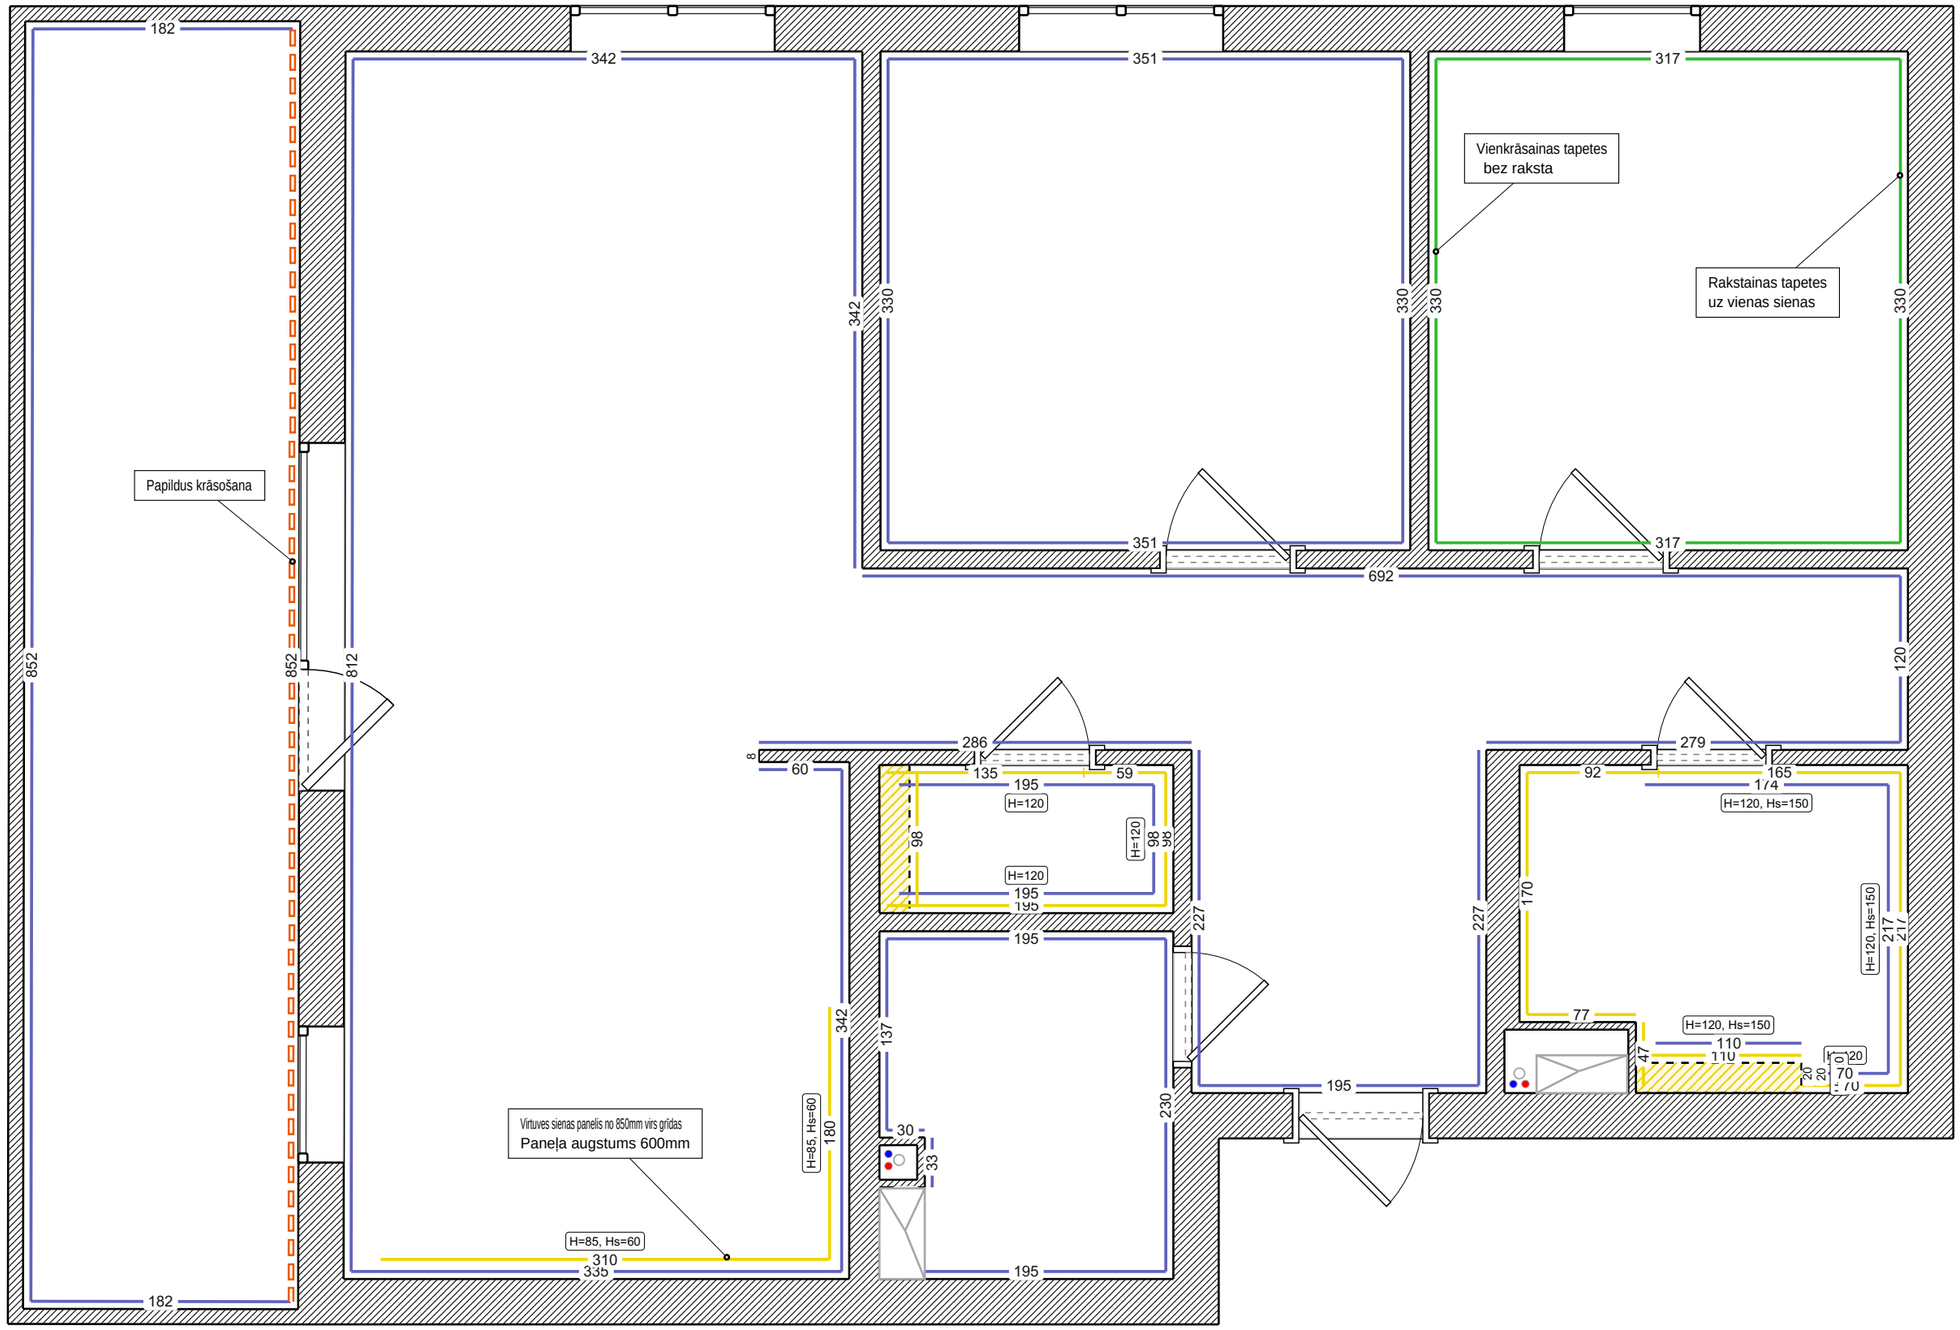

Projekts Nr. DEMO-001


Tallinn, Näidise tänav 12

Majaplaan Demo

Griesti

Apzīmējumi:

- Ģipškartona griesti
- Vienkārša griestu balsināšana
- Niša aiz karnīzes
- Griestu līste
- Griesti ar ēnu šuves profilu
- Auduma stieptie griesti

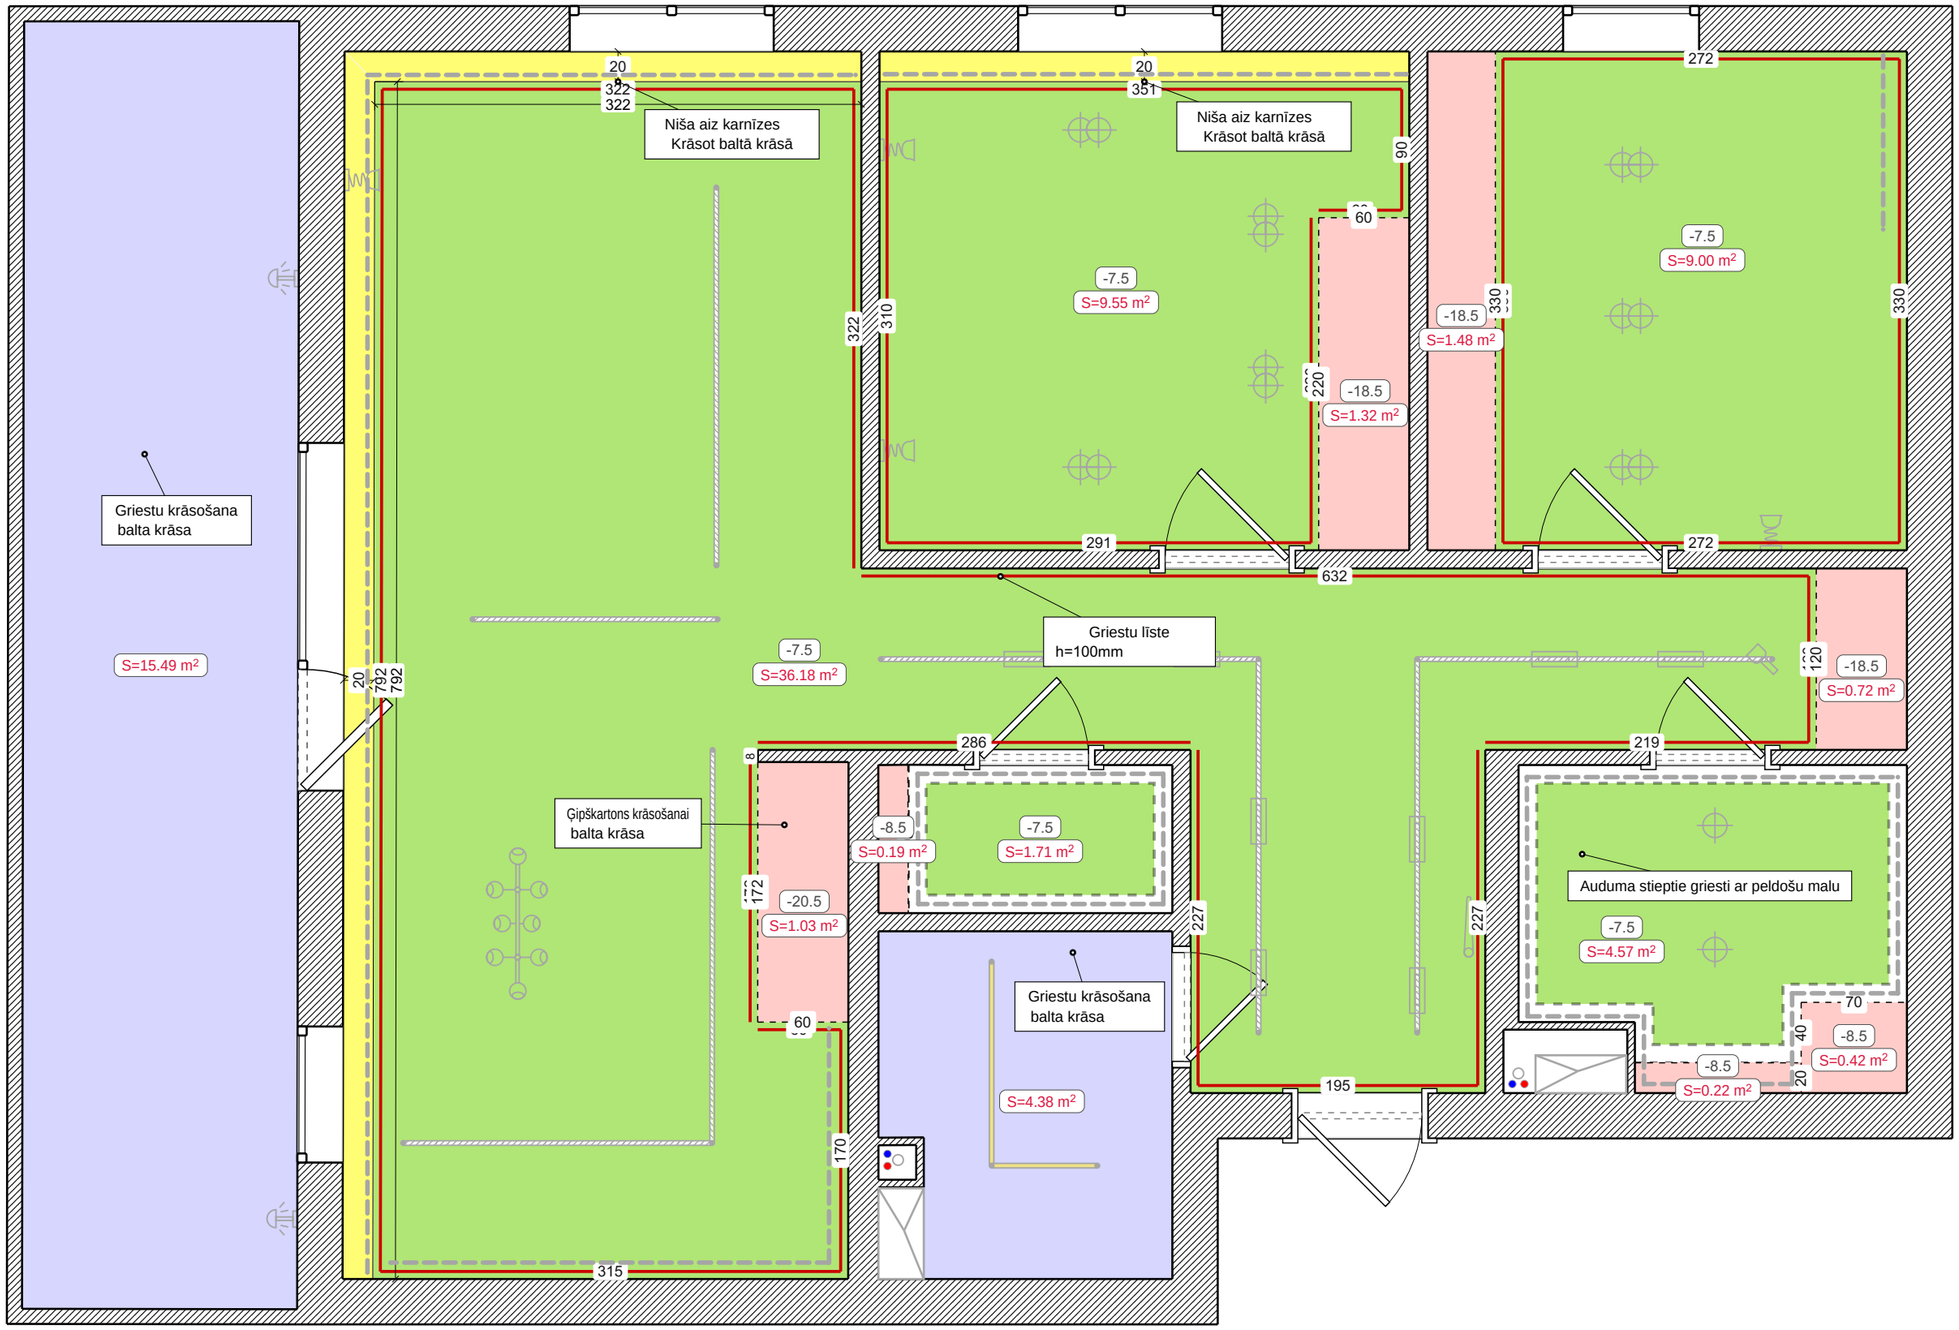

Projekts Nr. DEMO-001


Tallinn, Näidise tänav 12

Majaplaan Demo

Hidroizolācija

Apzīmējumi:

Ruļļu hidroizolācija

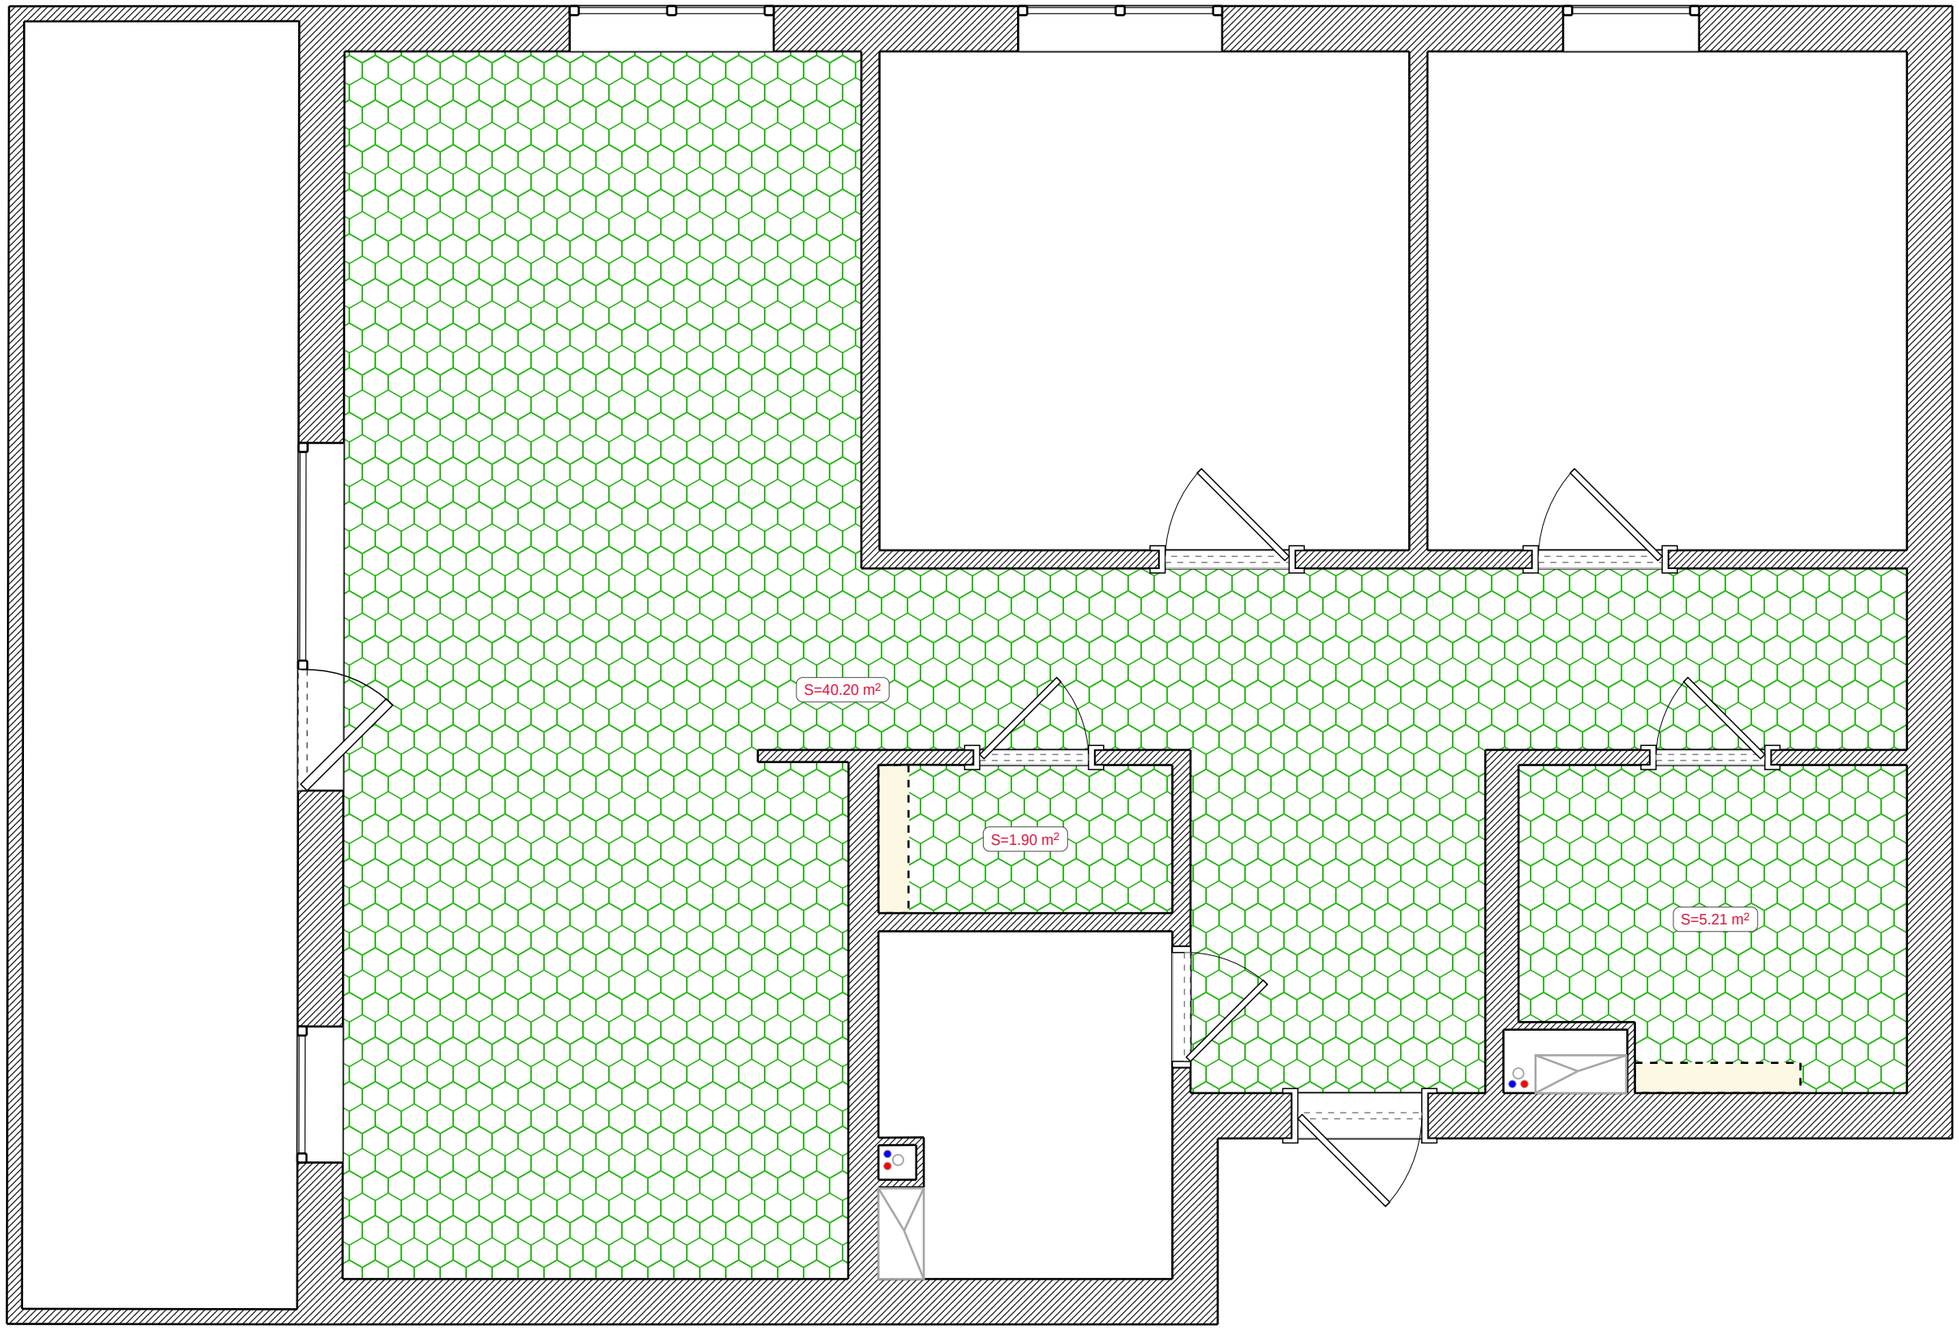

Projekts Nr. DEMO-001

Tallinn, Näidise tänav 12


Majaplaan Demo

Apmetums

Apzīmējumi:

Sienu apmešana pēc vadulām

Griestu apmešana pēc vadulām

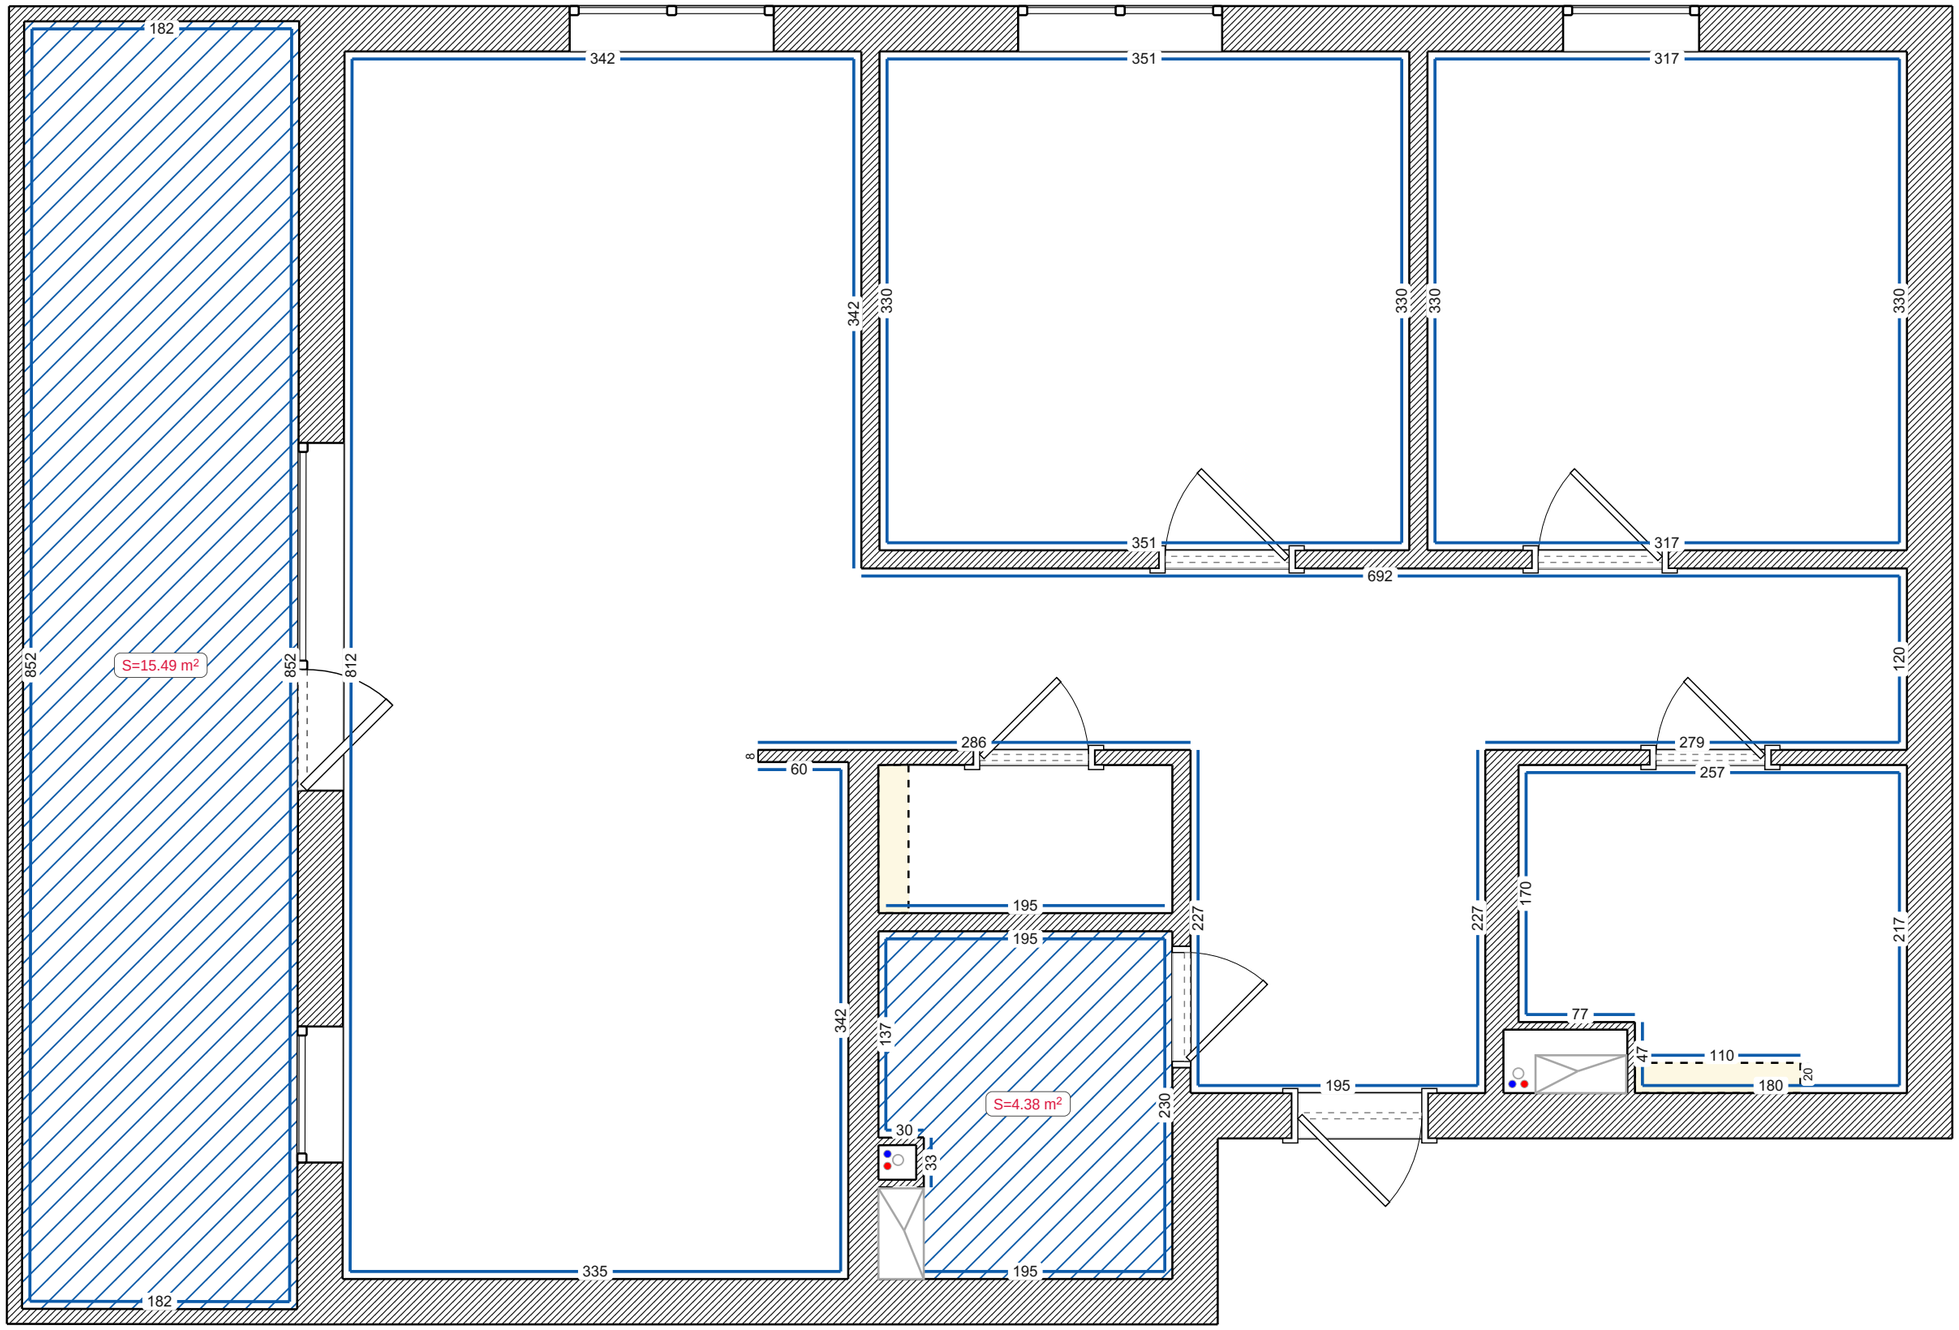

Projekts Nr. DEMO-001

Tallinn, Näidise tänav 12


Majaplaan Demo

Grīdas klons


Apzīmējumi:

Pašizlīdzinošs grīdas klons


Smilšbetona grīdas klons

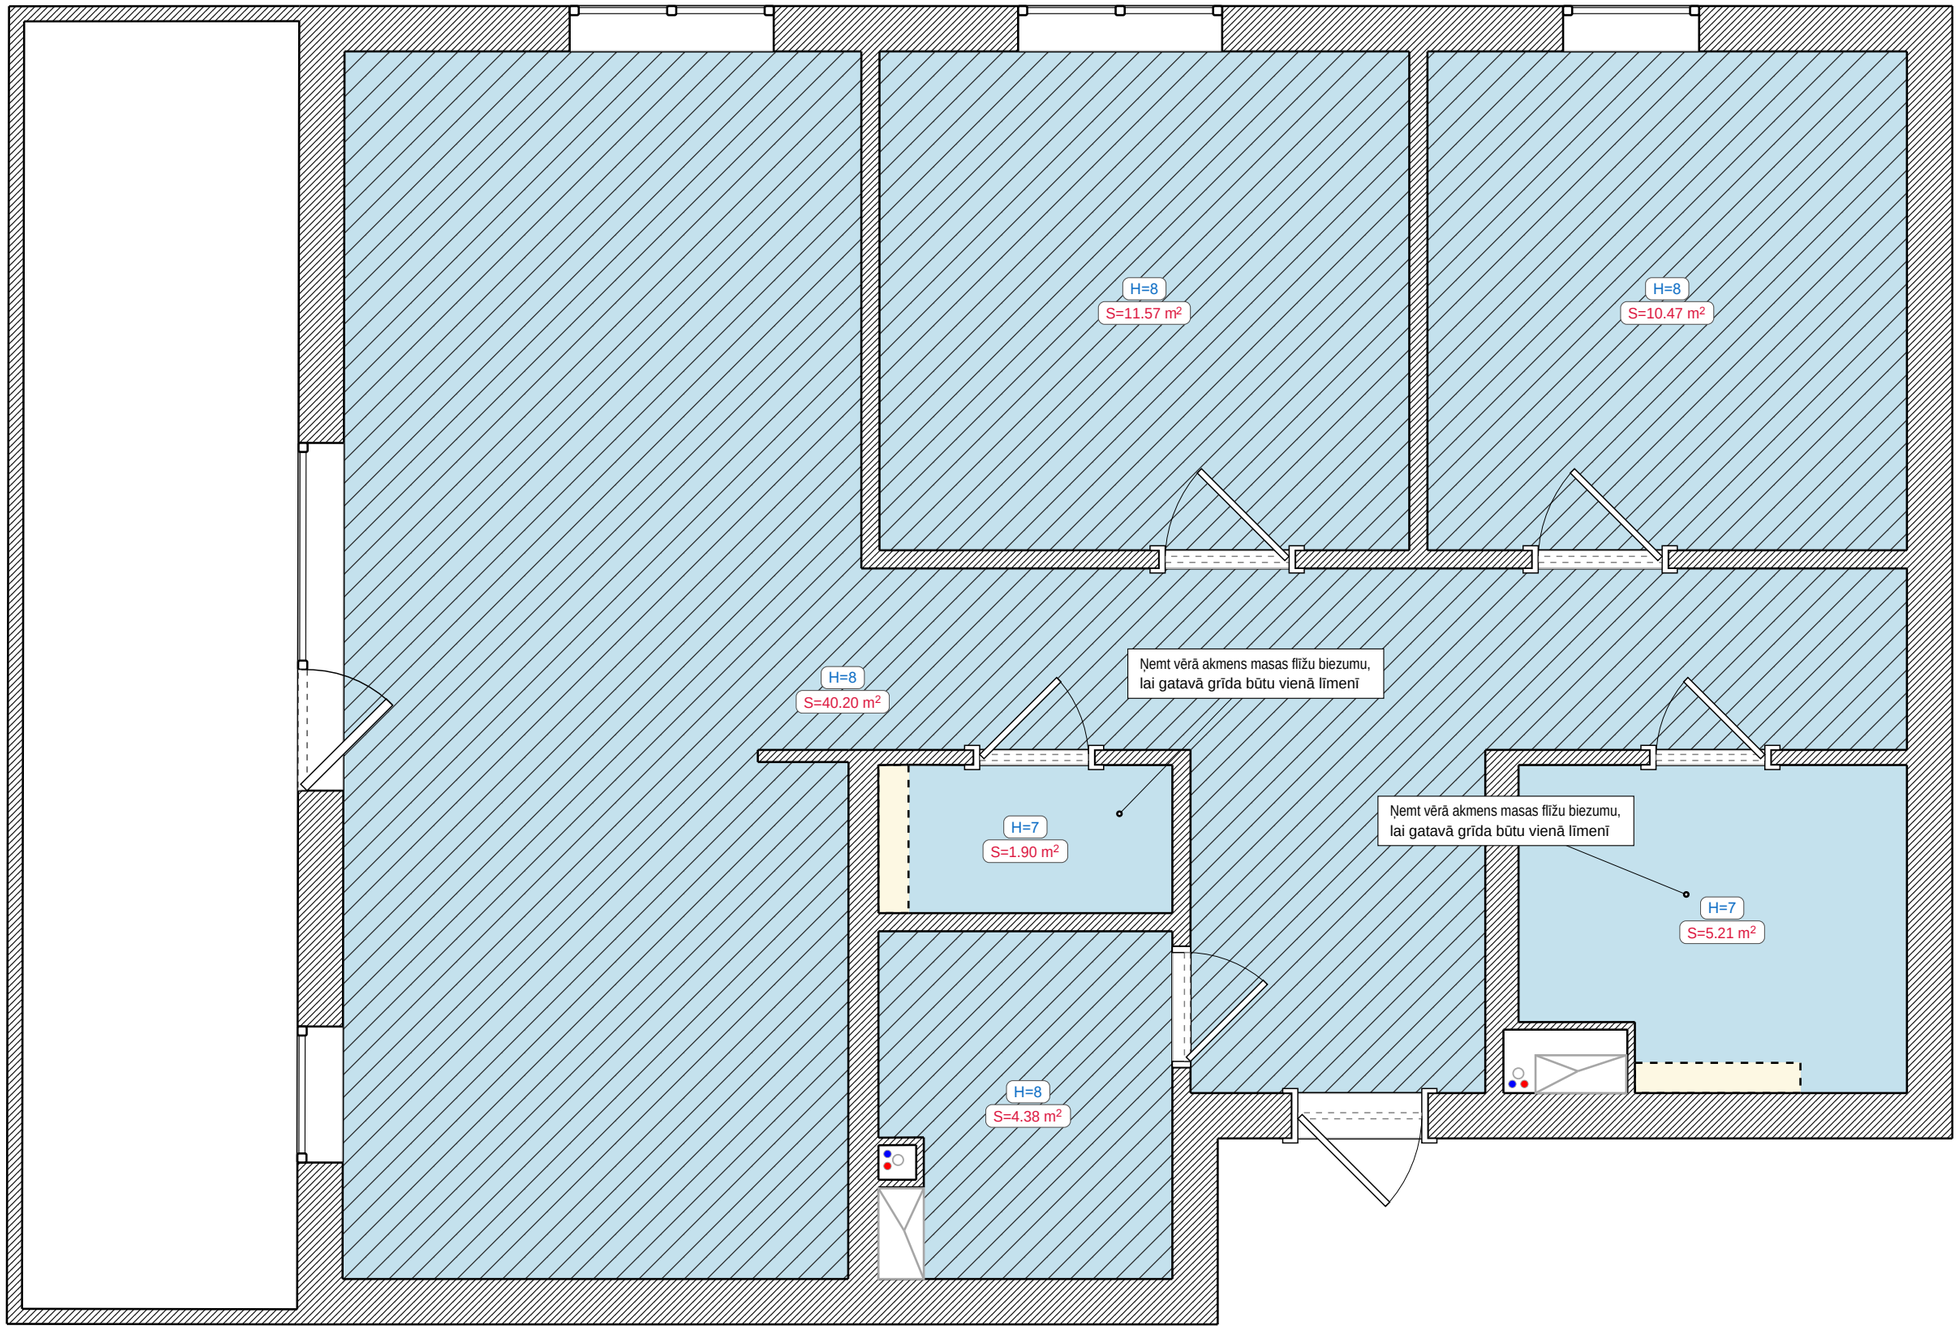


Sienu izklājumi

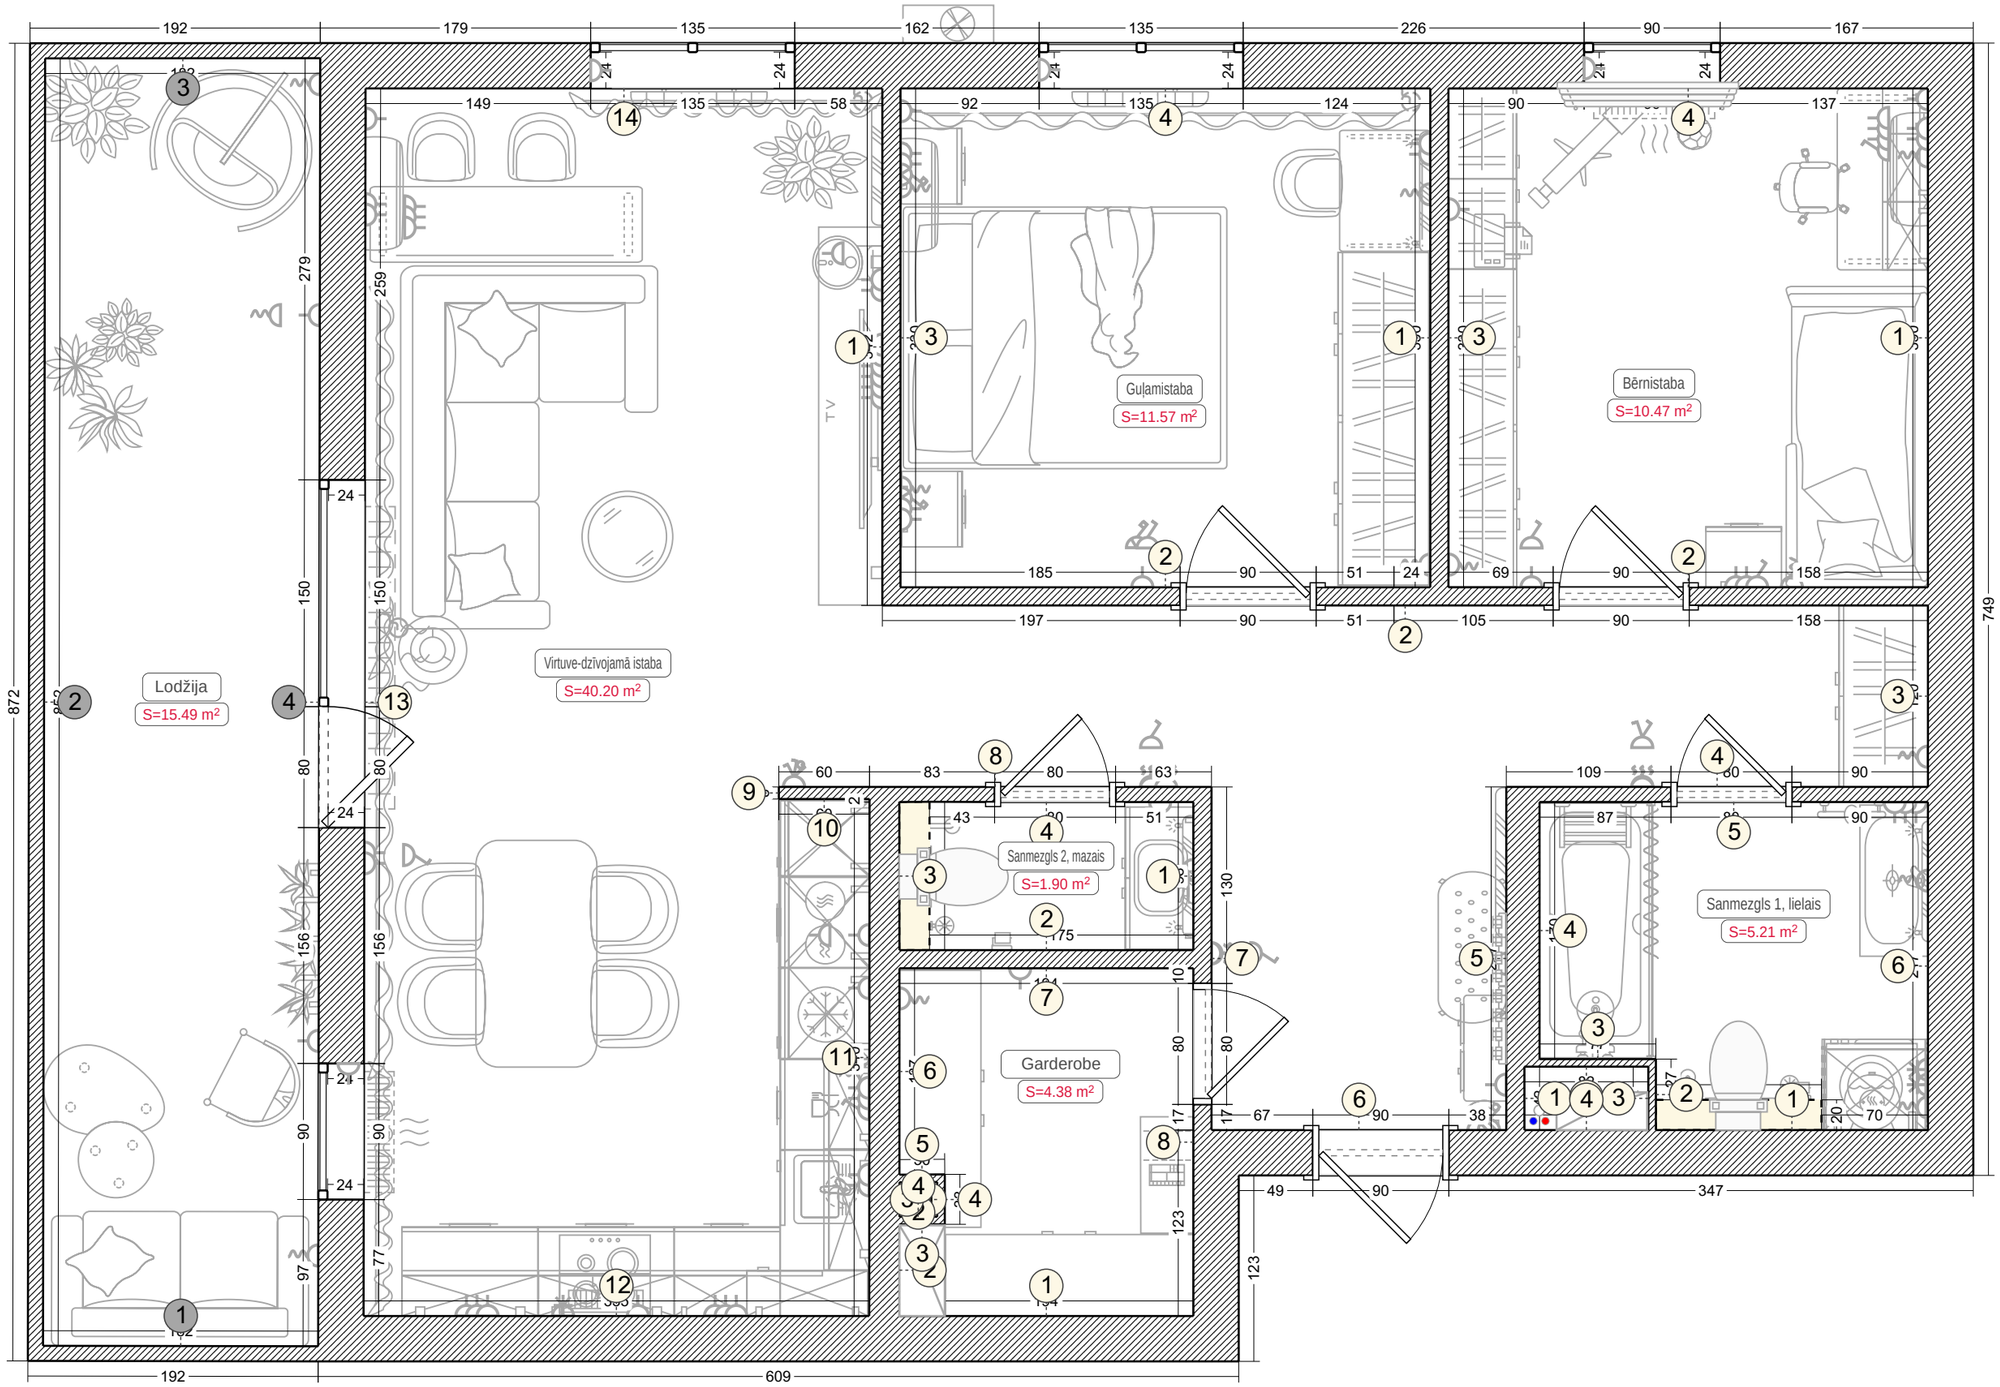


Sienu izklājumi. Virtuve-dzīvojamā istaba (1-11)

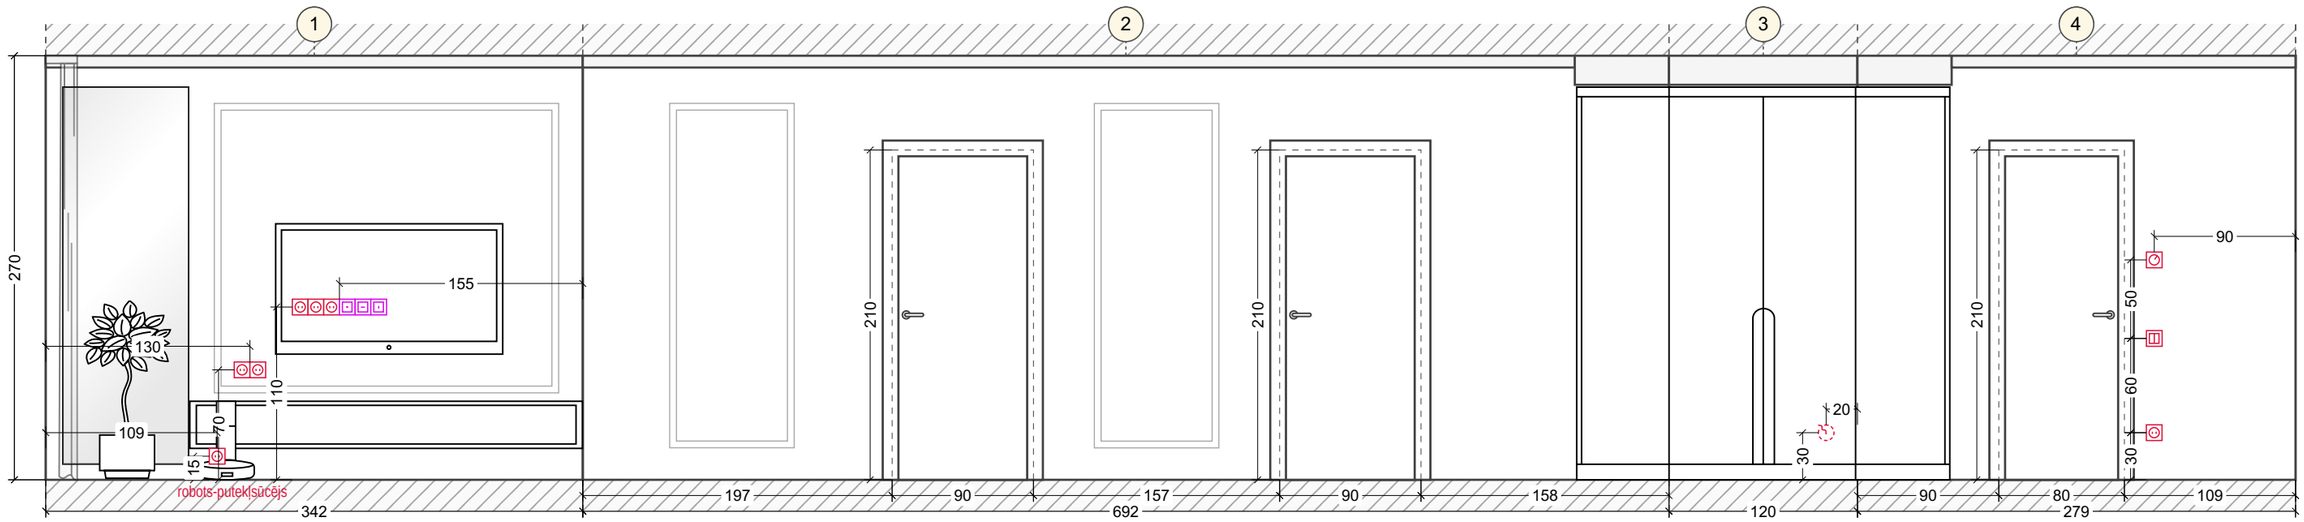


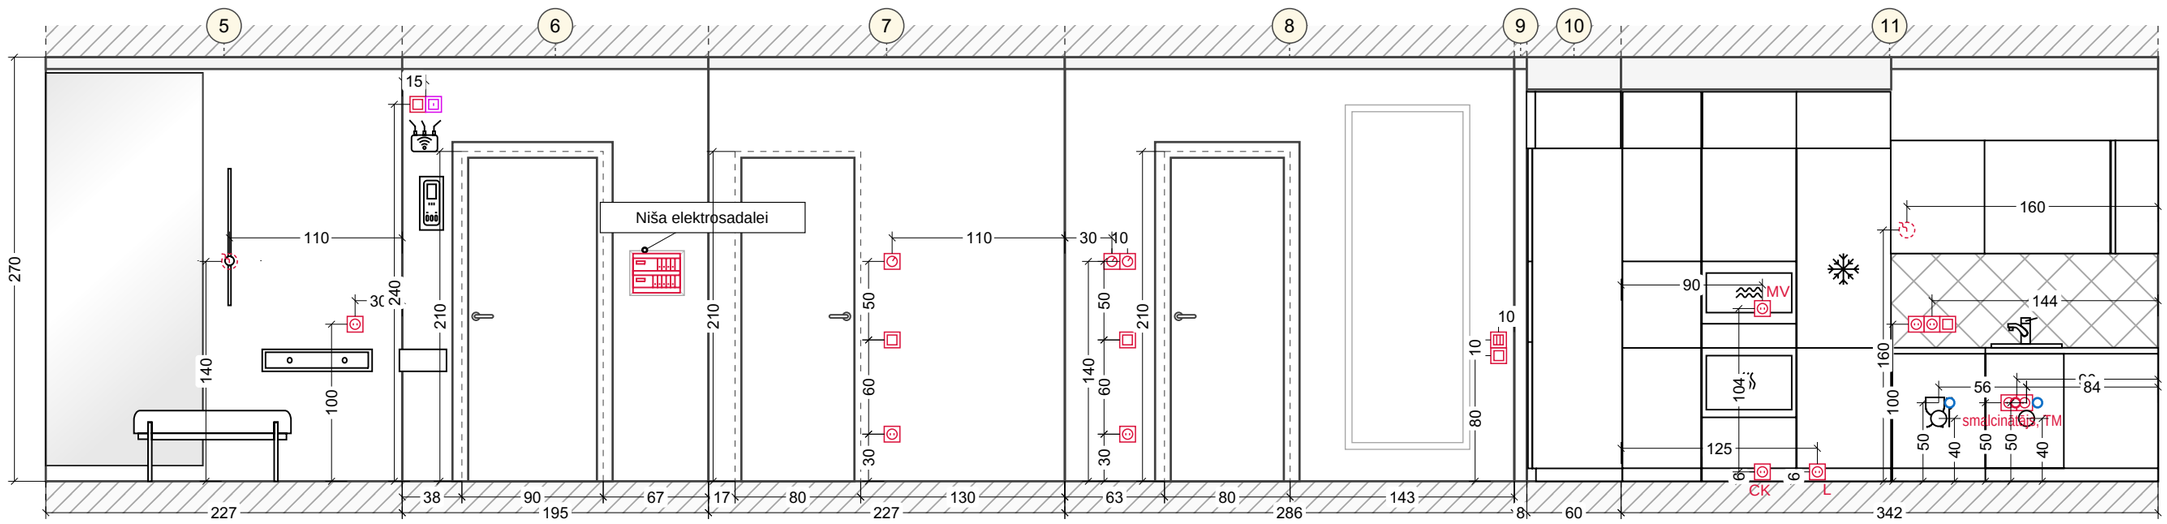


Sienu izklājumi. Virtuve-dzīvojamā istaba (12-14)

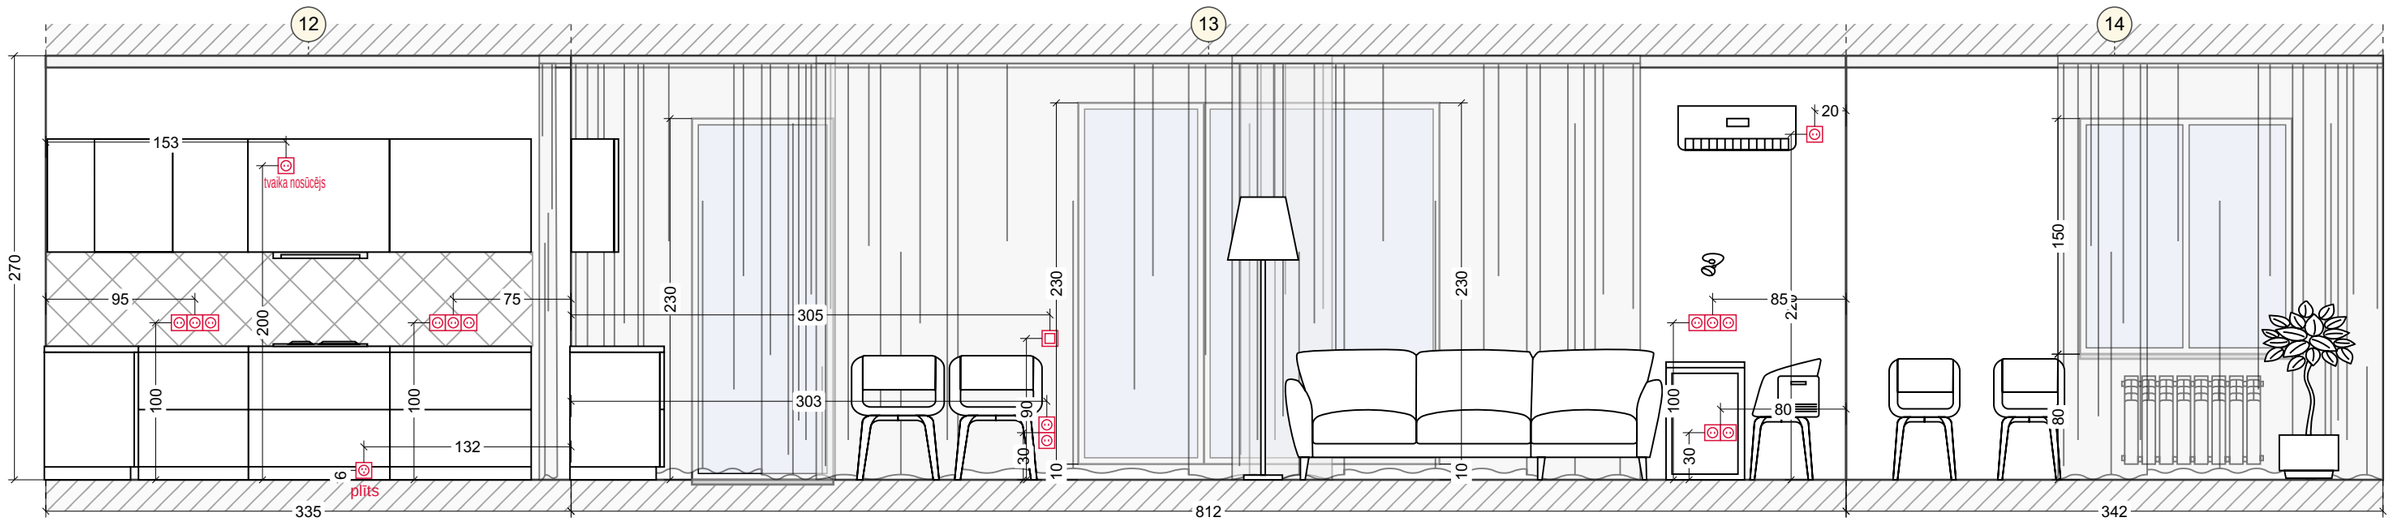

Sienu izklājumi. Virtuve-dzīvojamā istaba (1-11)

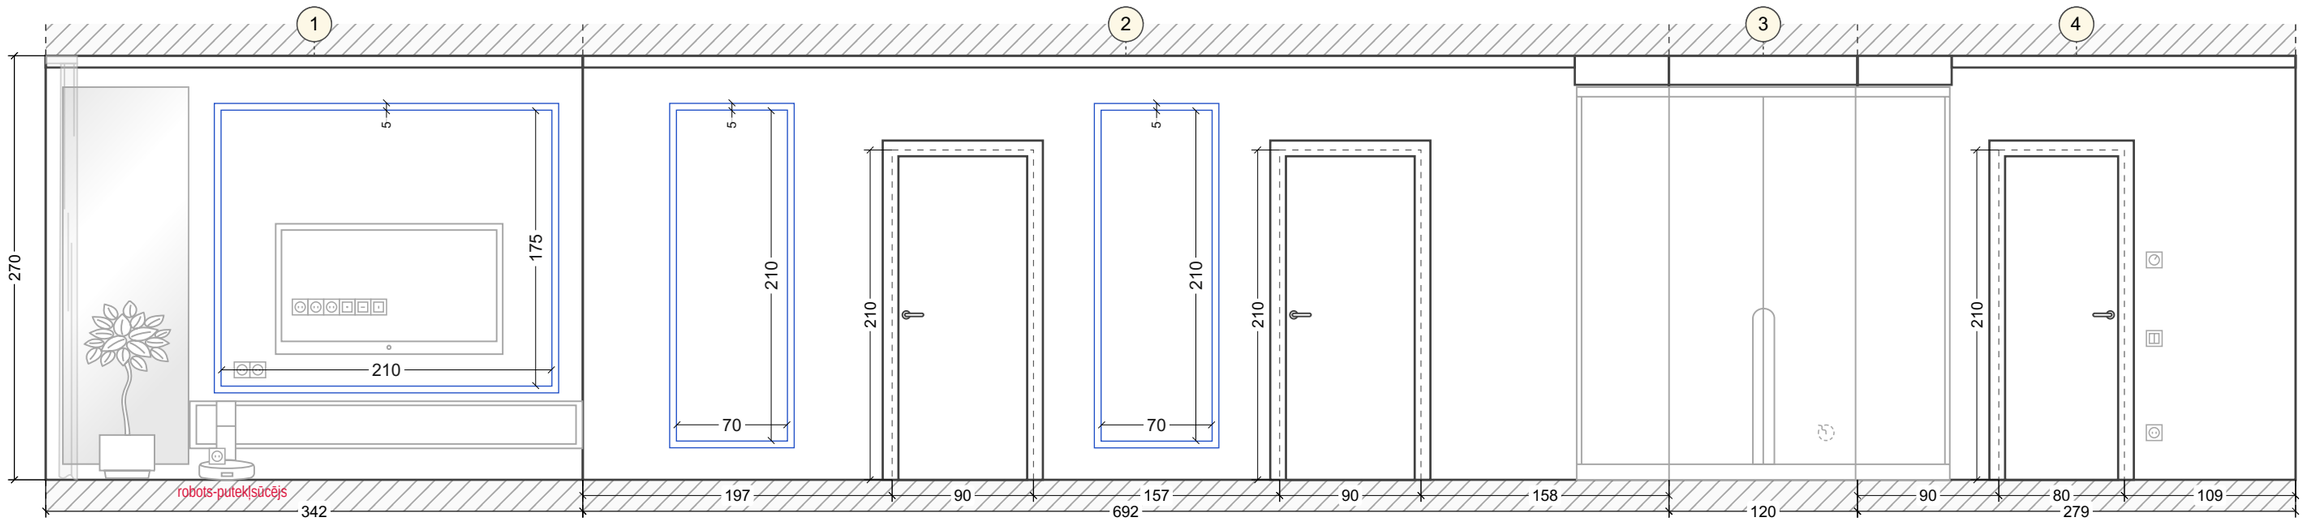

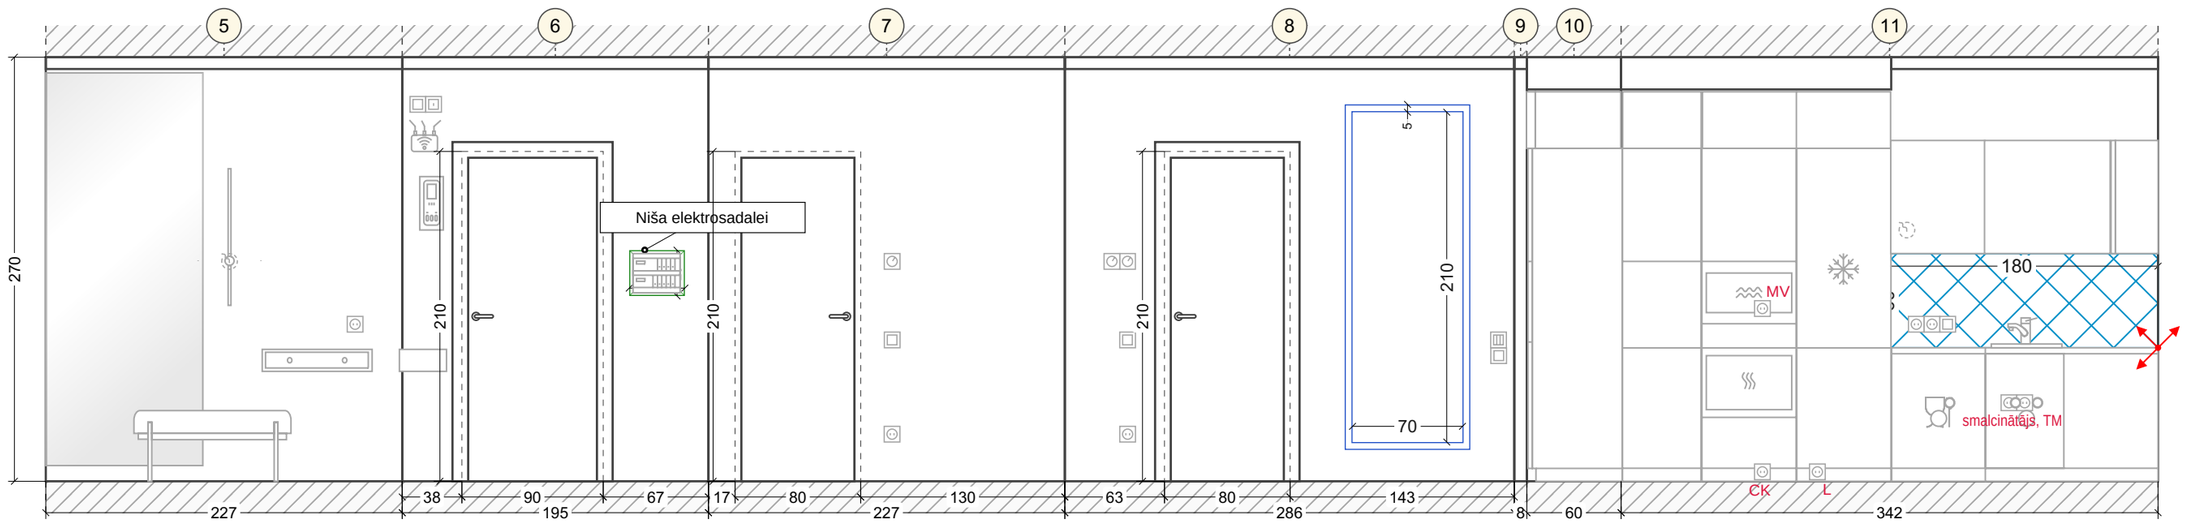


Projekts Nr. DEMO-001

Tallinn, Näidise tänav 12


Majaplaan Demo


Sienu izklājumi. Virtuve-dzīvojamā istaba (12-14)

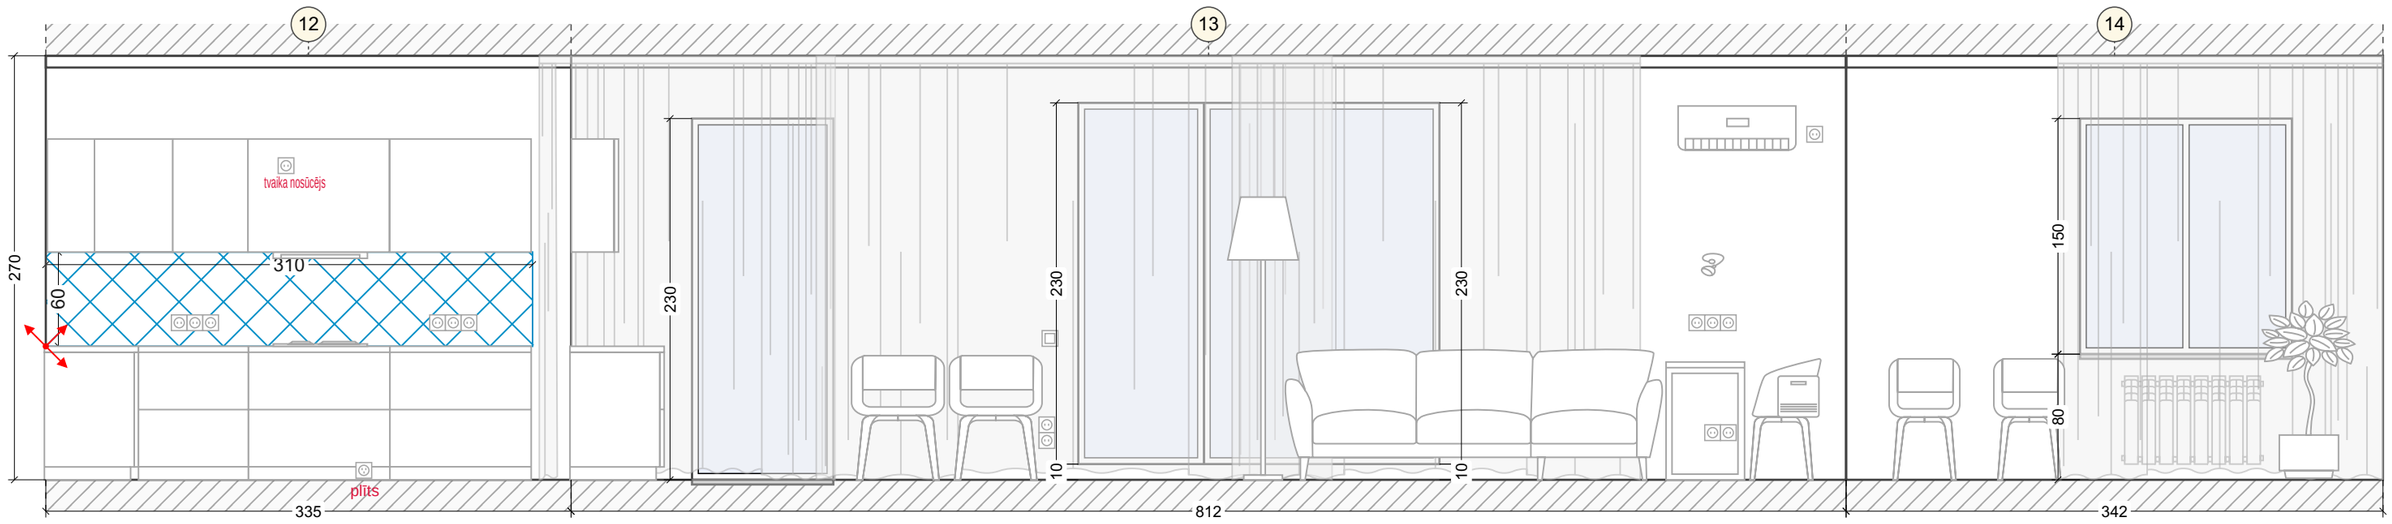

Projekts Nr. DEMO-001 Tallinn, Näidise tänav 12 Majaplaan Demo

Sienu izklājumi. Guļamistaba (1-4)

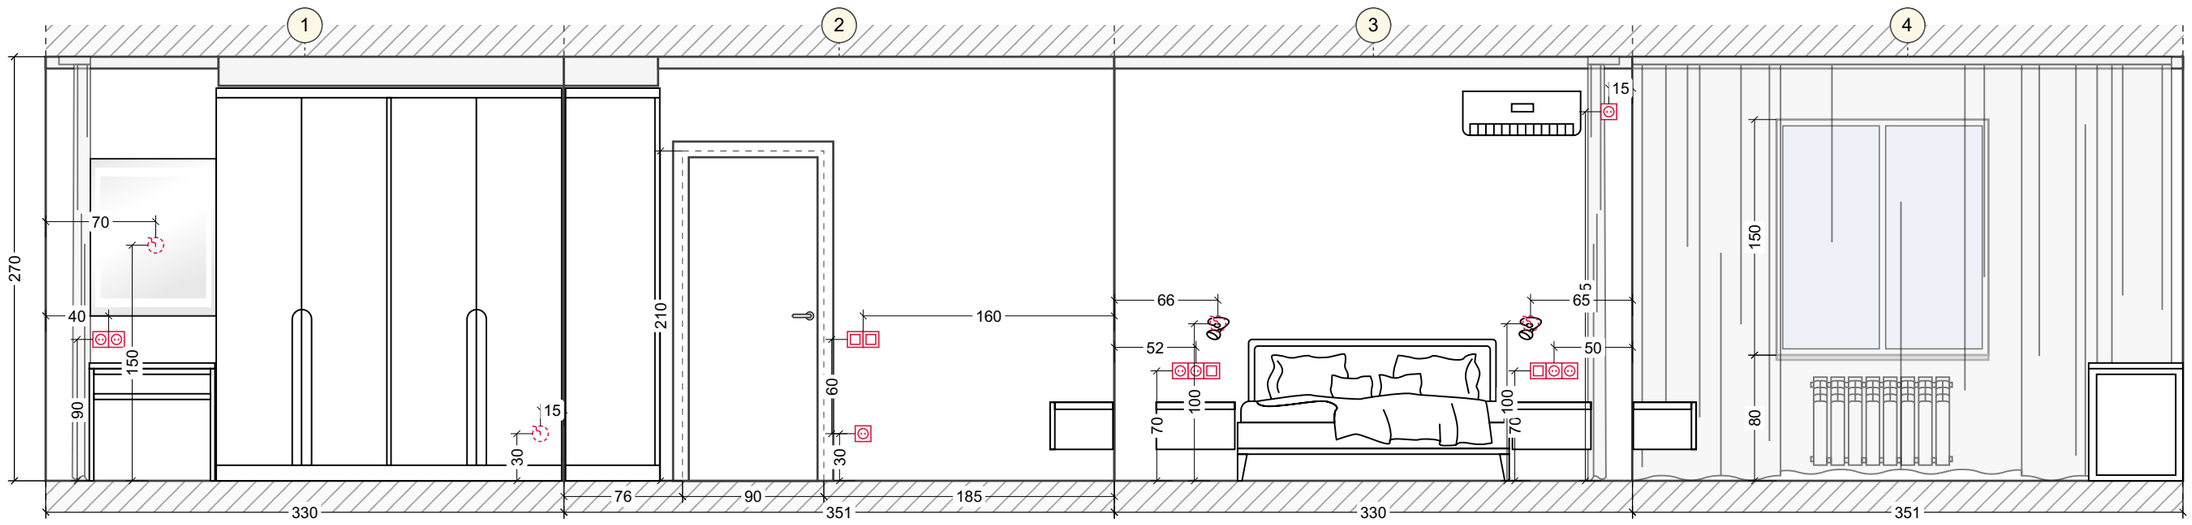

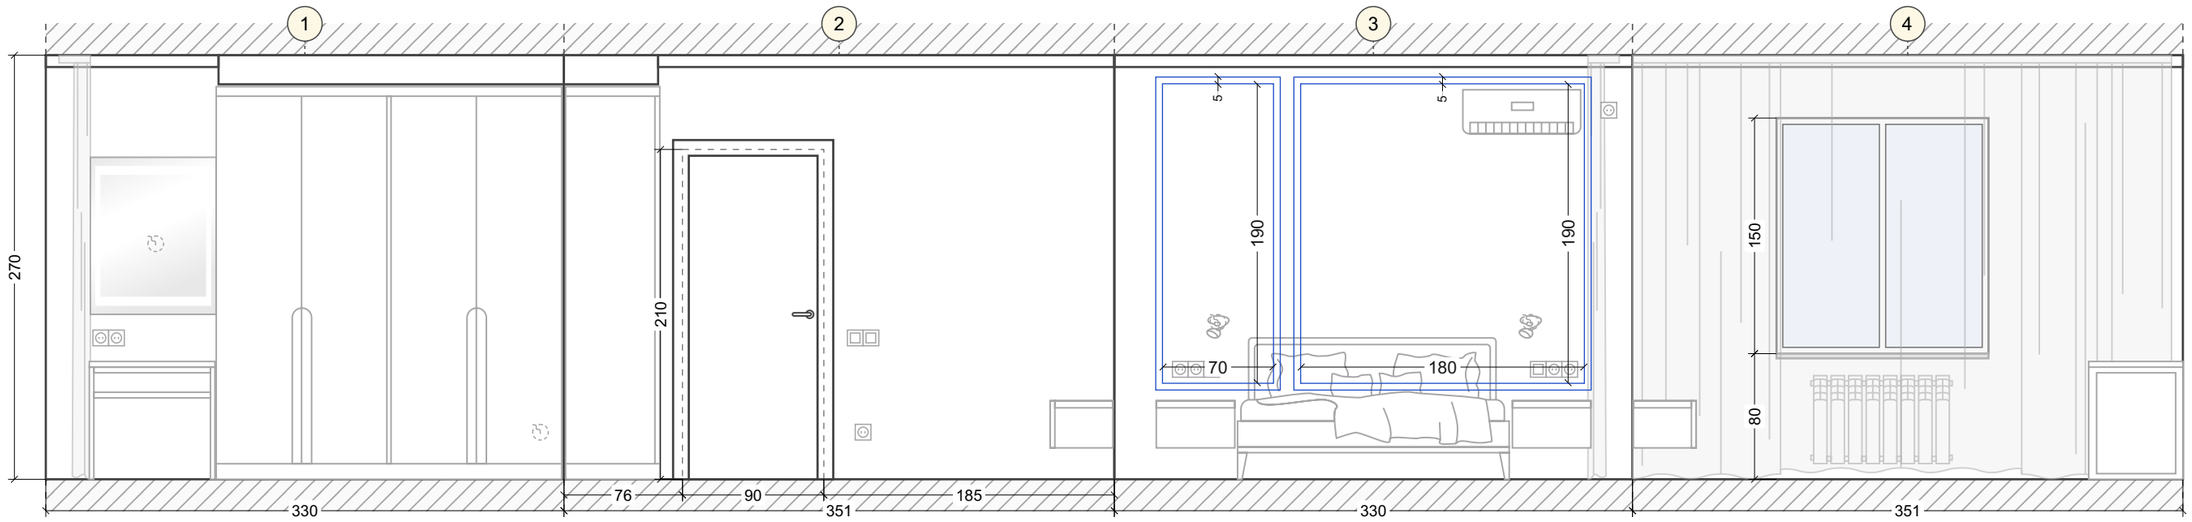


Projekts Nr. DEMO-001


Tallinn, Näidise tänav 12


Majaplaan Demo

Sienu izklājumi. Bērnistaba (1-4)

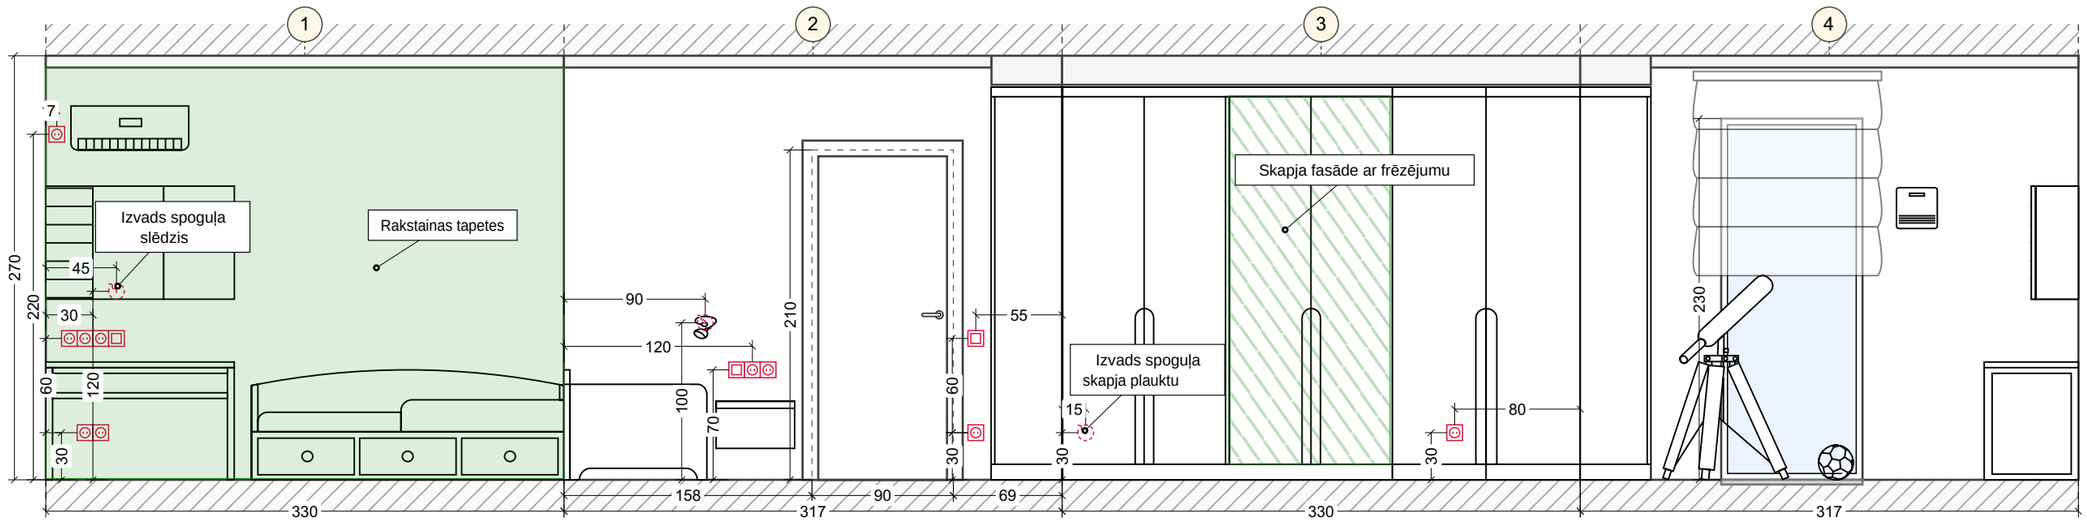


Sienu izklājumi. Sanmezgls 1, lielais (1-6)

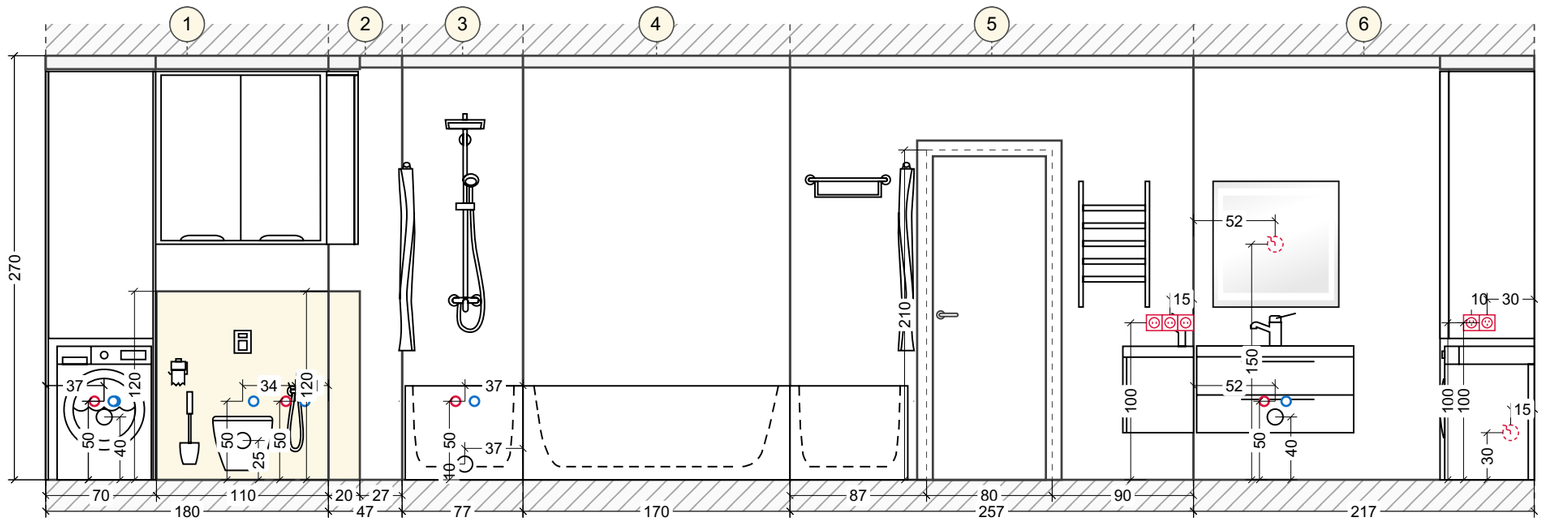

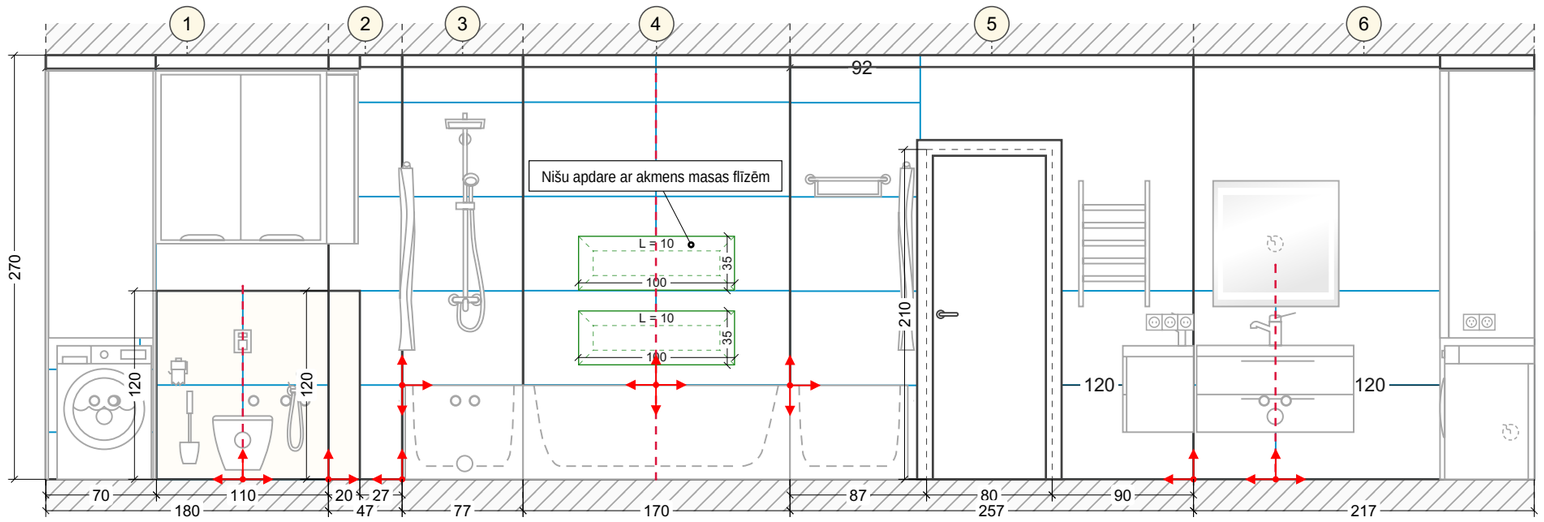

Sienu izklājumi. Garderobe (1-8)

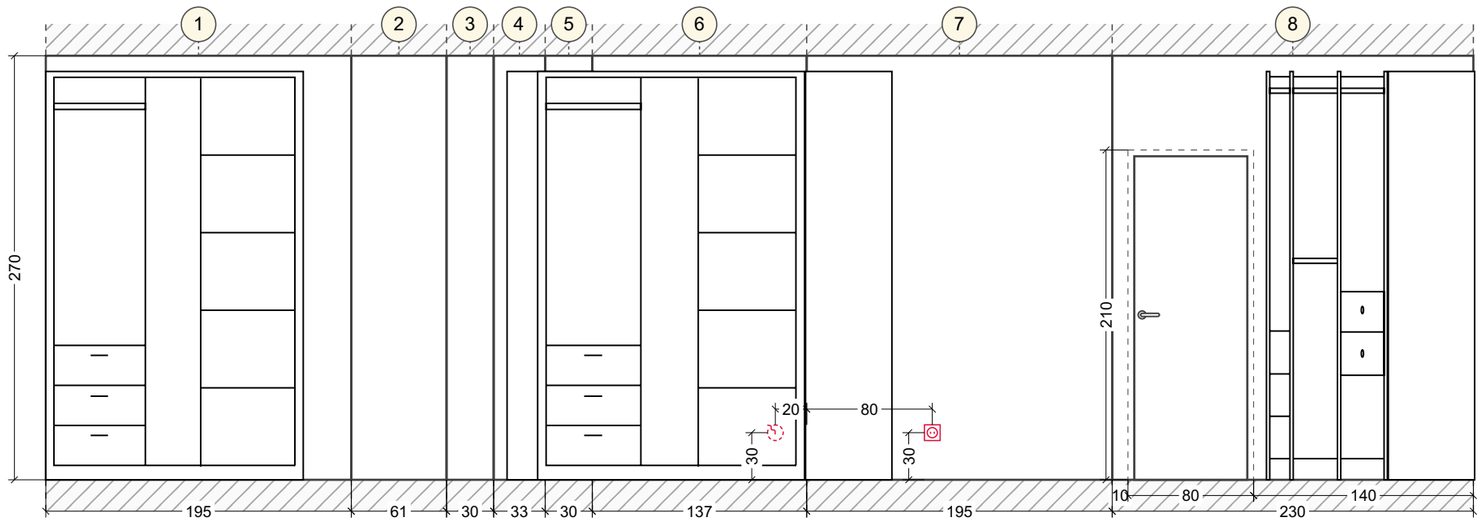

Sienu izklājumi. Sanmezgls 2, mazais (1-4)

